

Département de la VENDEE
COMMUNE DE BRETIGNOLLES SUR MER

PERMIS D'AMENAGER
Lotissement "Le Fief des Plantes"
(49 Lots)

Projet: SARL SIPO PHILAM

ADRESSE: Lieu-dit "Le Fief des Plantes"
CADASTRE: Section BO n°159, 66, 67, 68, 71p à 73p, 75 à 97, 100, 102, 107, 109p, 116, 119, 200, 202
Surface Cadastre: 4ha40a95ca
BORNAGE: Non Effectué
PLANIMETRIE: Système Lambert 2 (TERIA)
NIVELLEMENT: Rattaché au NGF Normal

- MODIFICATIF n°4 Février 2017 -
PLAN DE COMPOSITION
Echelle: 1/500

NOTA: Plan dressé selon l'état des lieux et sans bornage contradictoire.

URBANISME	VOIE


NOTA: Les aménagements de voirie (coursives, parkings...) sont susceptibles d'adaptations liées aux positions des accès aux lots déterminées par les acquiescements lors du permis de construire.

L.113 Nouvelle distribution des lots liée au Modificatif n°4 du Février 2017
Annulation des lots 24 à 31, 35 à 40 et 45 (15 lots)
Création des lots 101 à 103 (03 lots)

Cabinet Alain GARCIA, Géomètre Expert DPLG
11 Boulevard de la République - 85100 BRETIGNOLLES SUR MER
Tél: 02 51 11 11 11
Fax: 02 51 11 11 11
E-mail: garcia@alain-garcia.fr

Référence: 3173
Date: 22 Octobre 2009
MODIFICATIF n°4: Février 2017

V:\Travaux\GARCIA\Archives par Communes\BRETIGNOLLES SUR MER\3000 à 4500\3173-E FIEF DES PLANTES\3173 FIEF DES PLANTES - MODIF 4 2017-02.dwg

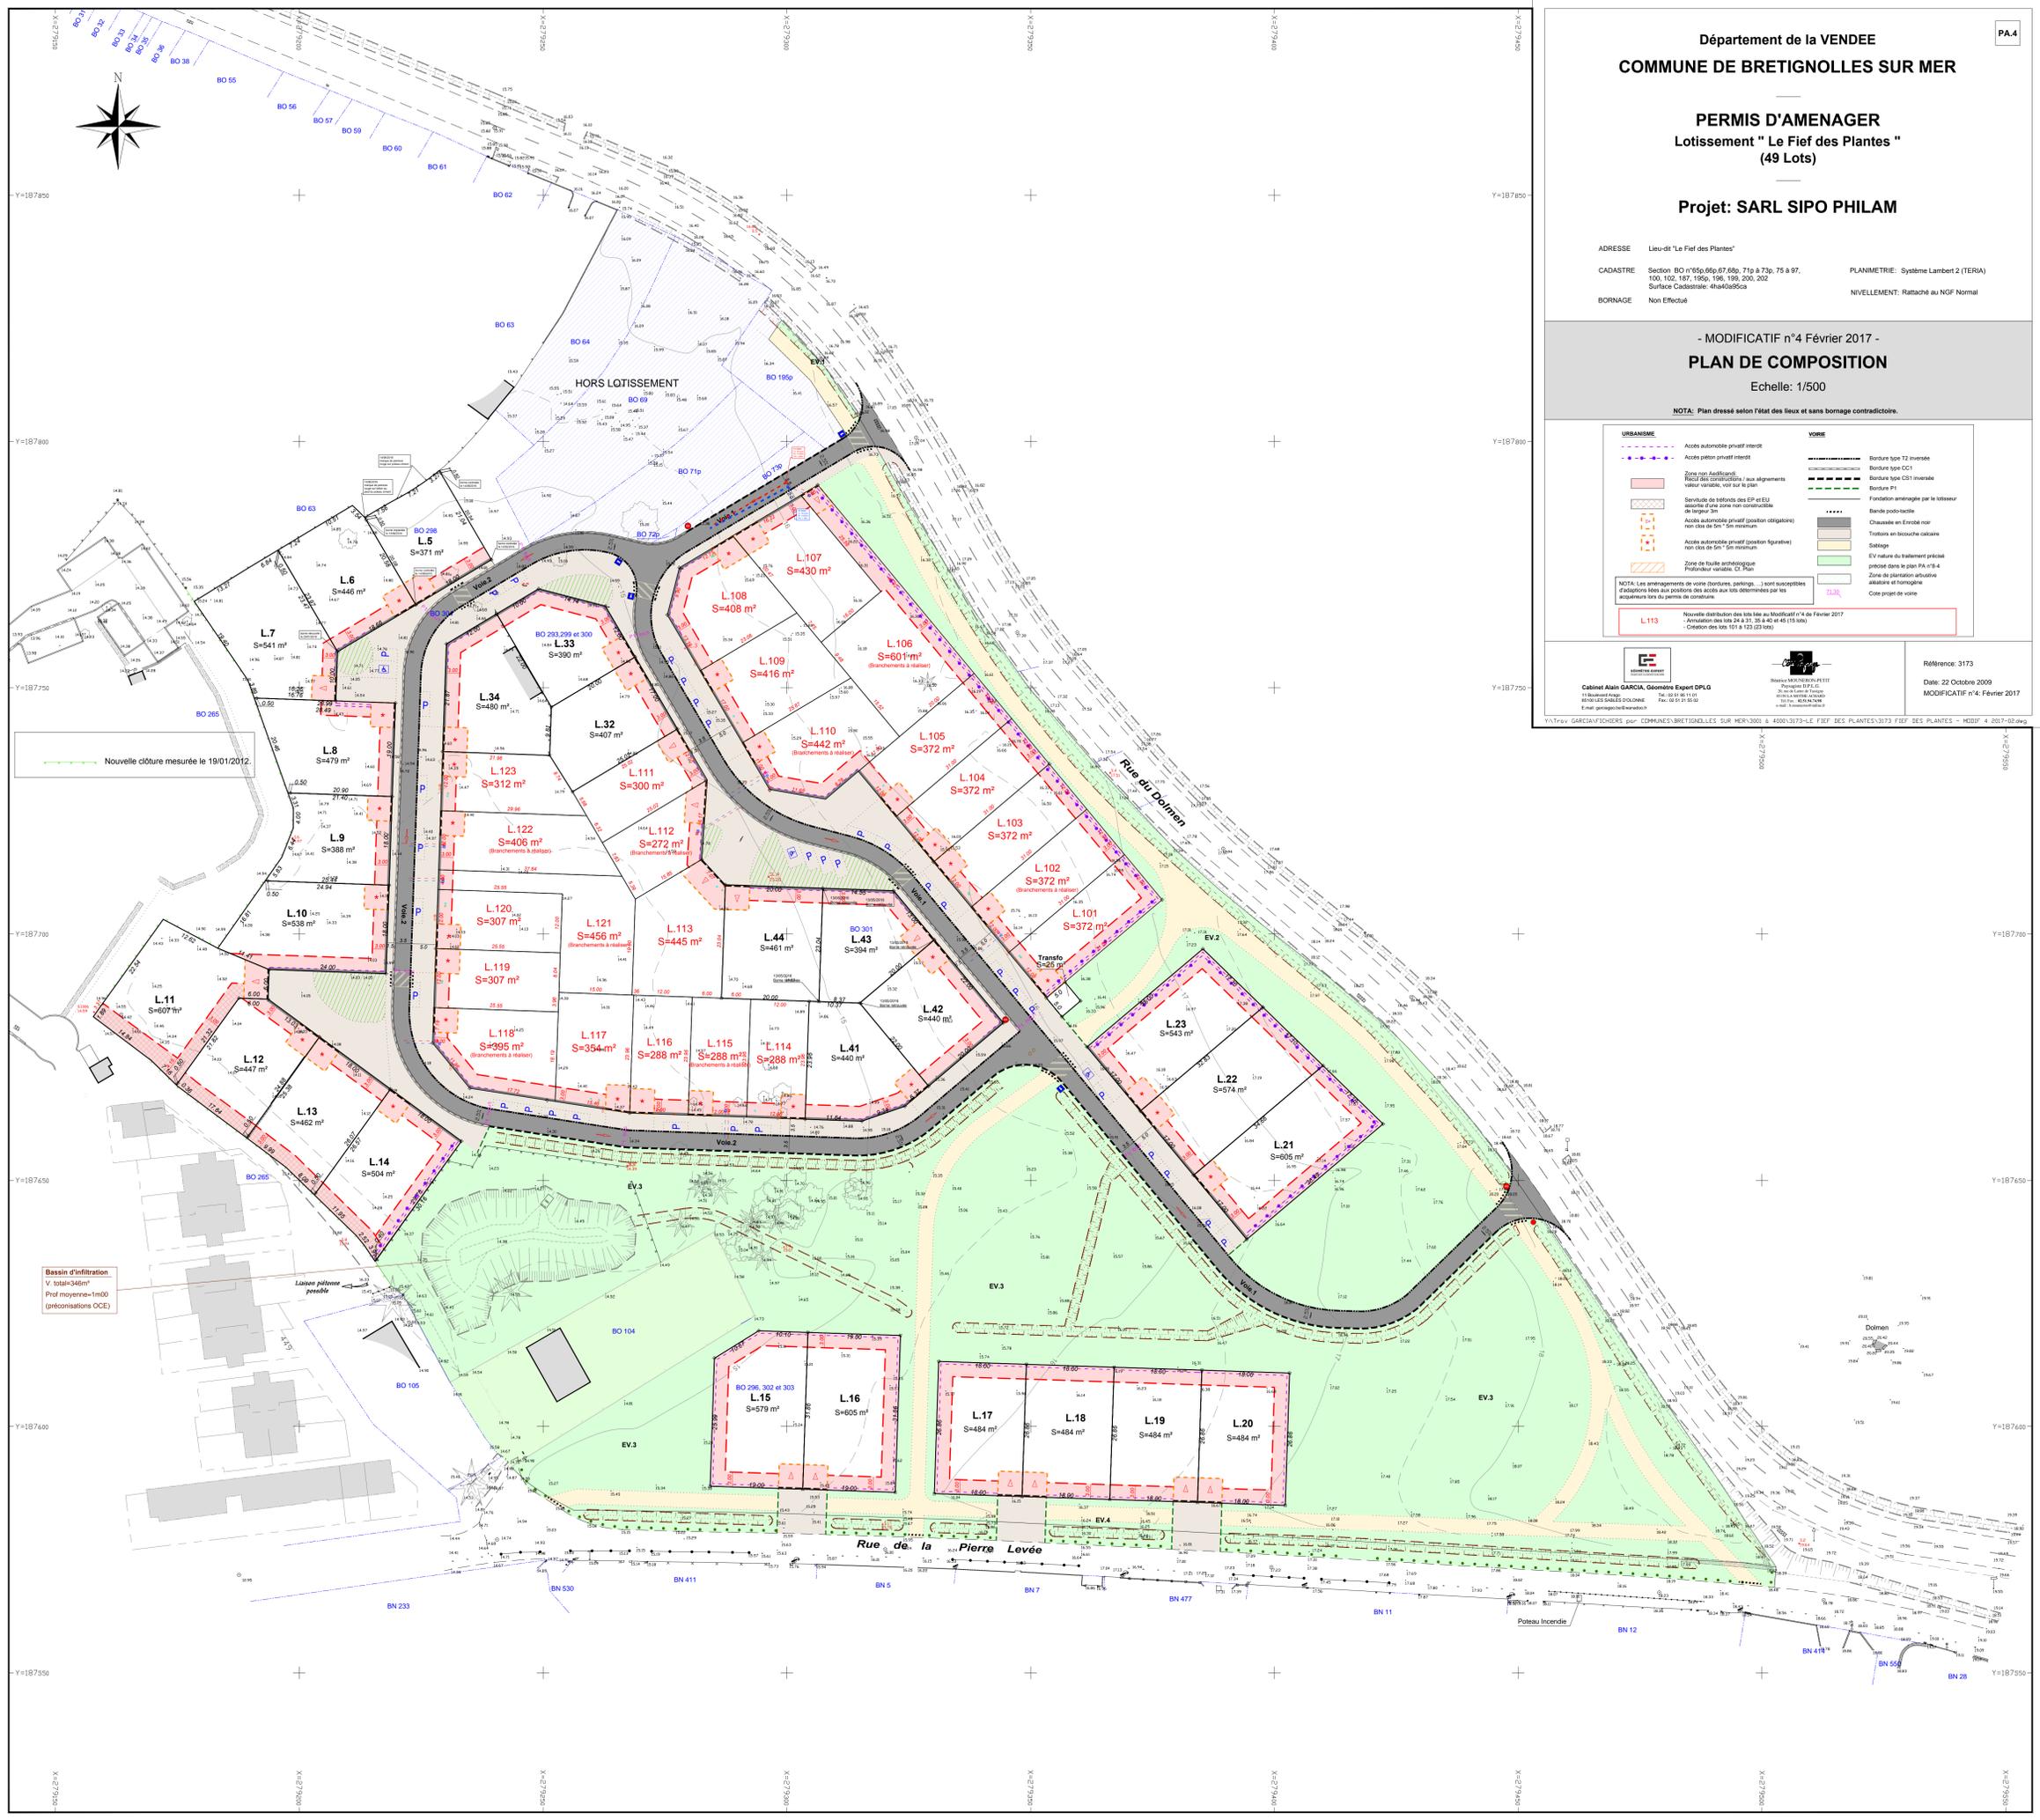

Nouvelle clôture mesurée le 19/01/2012

Bassin d'infiltration
V. total=346m³
Prof moyenne=1m00
(préconisations OCE)

Liaison poteaux possible