


LOTISSEMENT D'HABITATION " LA TONNELLE "

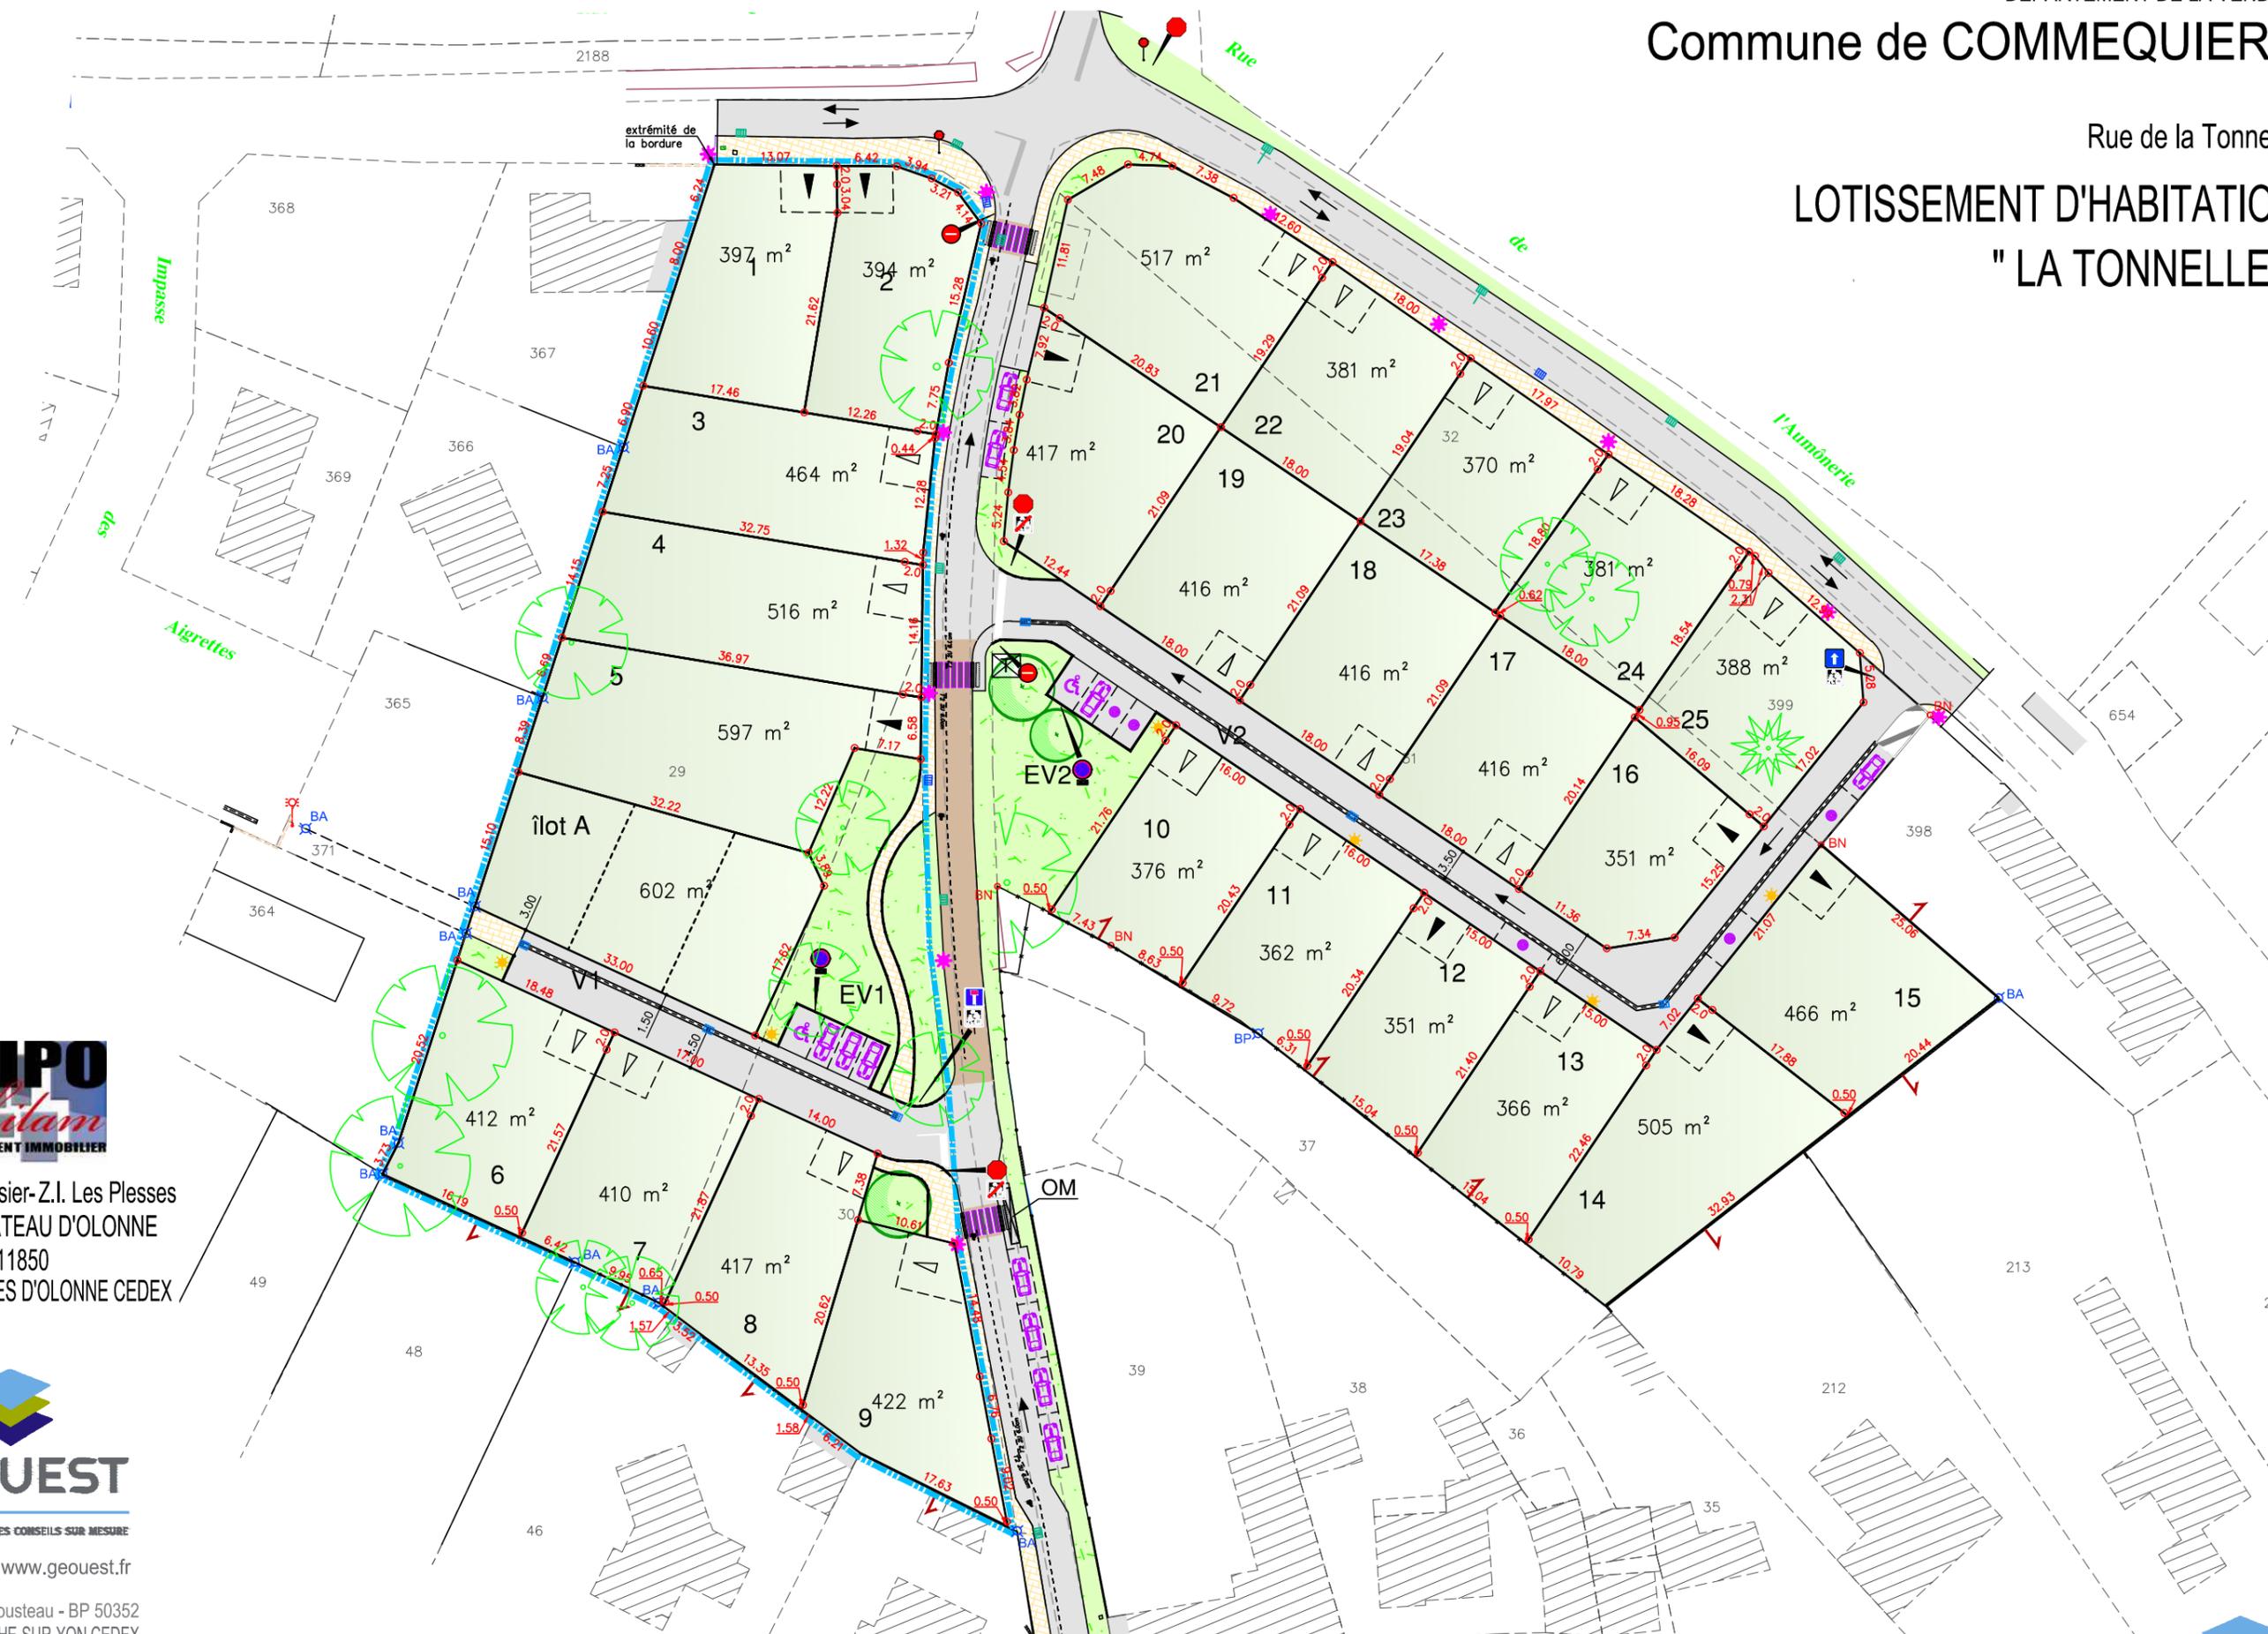

6, rue Le Corbusier-Z.I. Les Plesses
85180 LE CHATEAU D'OLONNE
BP 11850
85118 LES SABLES D'OLONNE CEDEX



DES EXPERTS POUR DES CONSEILS SUR MESURE

www.geouest.fr

26 rue J.Y. Cousteau - BP 50352
85009 LA ROCHE-SUR-YON CEDEX
Tél. 02 51 37 27 30 - contact@geouest.fr

Maitre d'ouvrage

Géomètre - Expert