

PA8b - PLAN DES TRAVAUX

COMMUNE DE BREM-SUR-MER
Secteur de la Gachère

Echelle : 1/500

Réalisation : SIPO, PHILAM, HIPO
et Commune de Brem sur Mer

Cadastré : Section AM
Superficie d'arpentage : 59383 m²

Cabinet Frédéric GUILBAUDEAU
GEOMETRE EXPERT D.P.L.G. D.I.T.
Centre d'Affaires - 5^e Avenue
7 - Allée Alain Guivernant
B.P. 10145 LE CHATEAU D'OLONNE
85104 LES SABLES D'OLONNE CEDEX
Tel : 02.51.95.16.86 Fax : 02.51.32.93.57
e.mail : contact@guilbaudeau.fr

REFERENCE : L 12.5196 CRIAS
DATE : MARS 2012
Mise à jour : 22 JUILLET 2013
(emplacement coffrets)

LE HAVRE DE LA GACHERE




Coordonnées rattachées au RGF 93 (projection CC47)


Nivellement rattaché au N.G.F.
(Altitude Normale I.G.N. 69)






Caractéristiques des bassins
Empreinte totale : 2300m²
Cote de berges mini : 3,45m
Cote de surverse : 3,35m
Cote du fond : 2,30m
Pente des berges : 1/5
Volume de rétention : 1400 m³
Débit de régulation : 855
Q110 max = 61,5/s

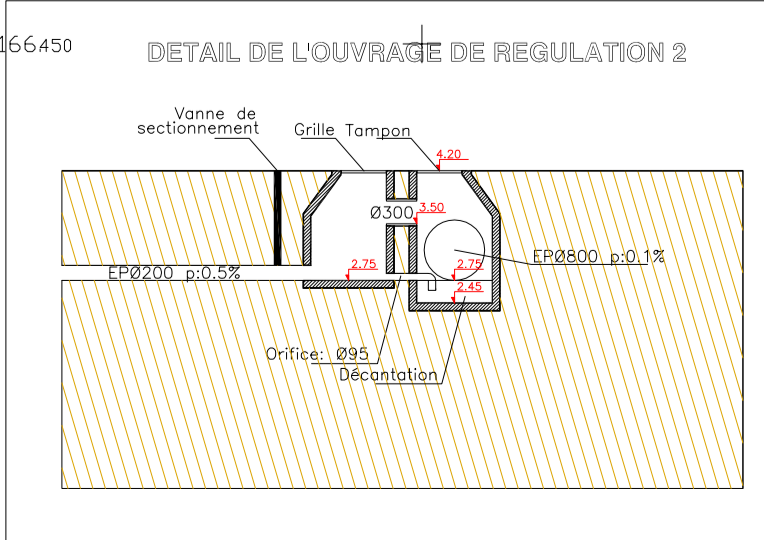

Caractéristique de la rétention
Constitution 2800 - L=85m P=0.15
V tamponné = 30m³
V utile = 25m³
Cote du fond : 2,75m
Cote de surverse : 3,35m
Orifice de régulation : Ø95
Q110 max = 18,5/s

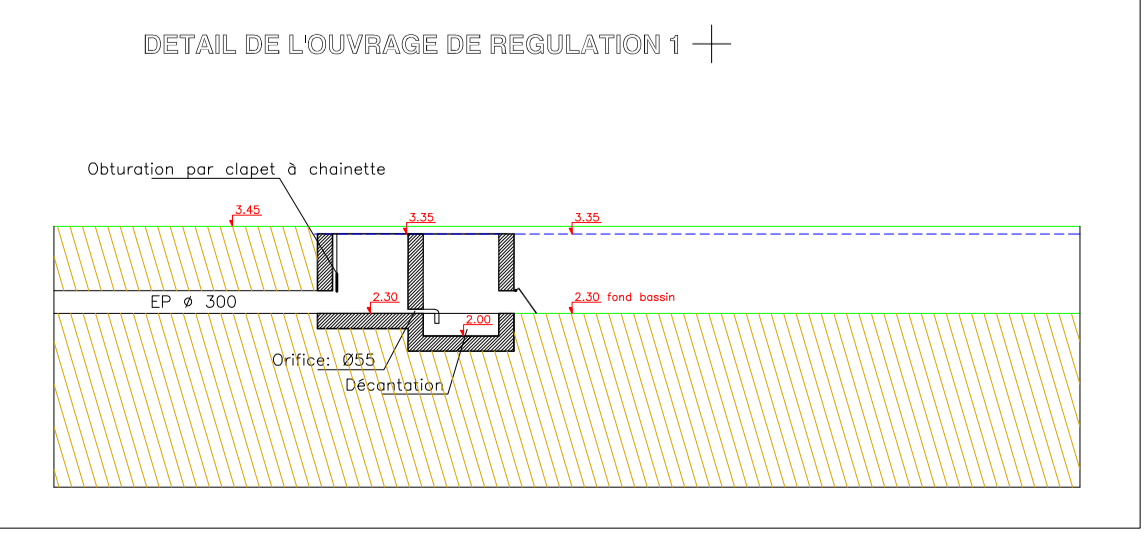

- LEGENDE MASSE**
- Bordure AC1
 - Bordure T1 basse
 - Bordure CC1
 - Bordure P1
 - Bordure Plaque
 - Rang parking
 - Pilot ball
 - Chaque-pied - trottoir noir
 - Stationnement
 - Trottoir - bicouloches
 - Placette : pavage
 - Allée : sablage
 - Allée : terre pierre
 - Parking privé ouvert sur la voie
 - Stationnement individuel
 - Accès automobile interdit
 - Zone non-construite
 - Zone d'encroûtement du ball.
 - Altitude sol fini habitable
 - Sens du plus long façage
- LEGENDE PLANTATIONS**
- Vegetation existante
 - Prairie
 - Plantations sur palette minérale
 - Arbre isolé
 - Arbre type pin maritime
 - Arbre en cône
 - Arbre type châtaignier vert
 - Arbre bordure noue
 - Arbuste
 - Talus arboré
- LEGENDE TRAVAUX**
- Réseau E.P.
 - Branchements existants
 - Regard E.P. Ø1000
 - Autours E.P.
 - Réseau existant
 - Réseau E.U.
 - Branchements E.U.
 - Regard E.U. Ø 1000
 - Altitude tampon
 - Altitude nodier
 - Altitude nodier
 - Branchements EP, FT, AEP
 - Candélabre
 - Poteau incendie
 - Altitude sol fini
 - Schema de principe des réseaux souterr.
 - Réseau EP, FT, EP
 - Réseau AEP

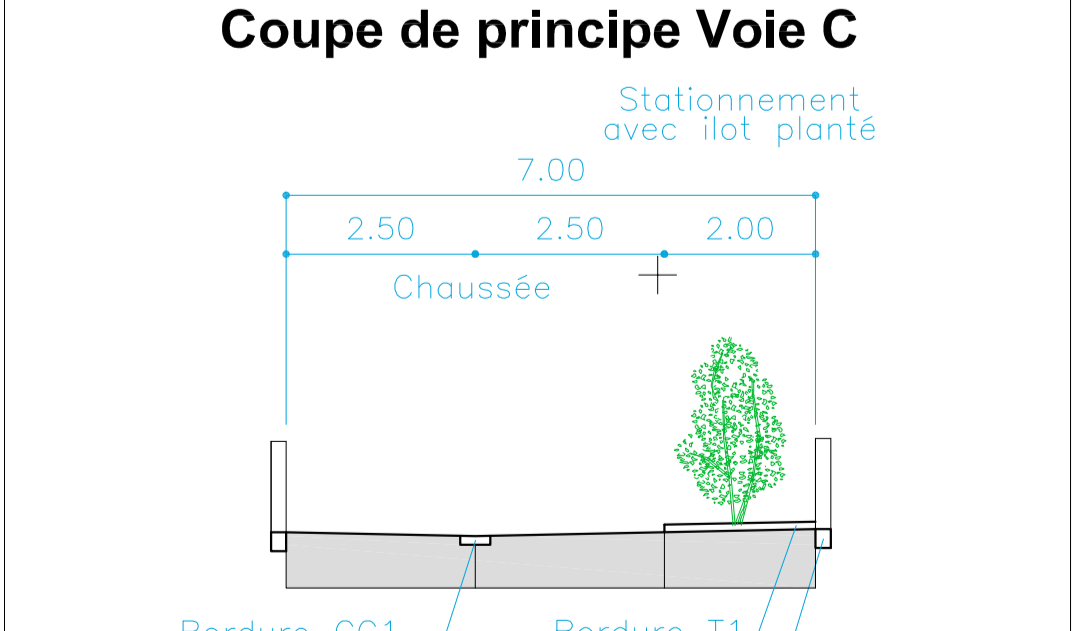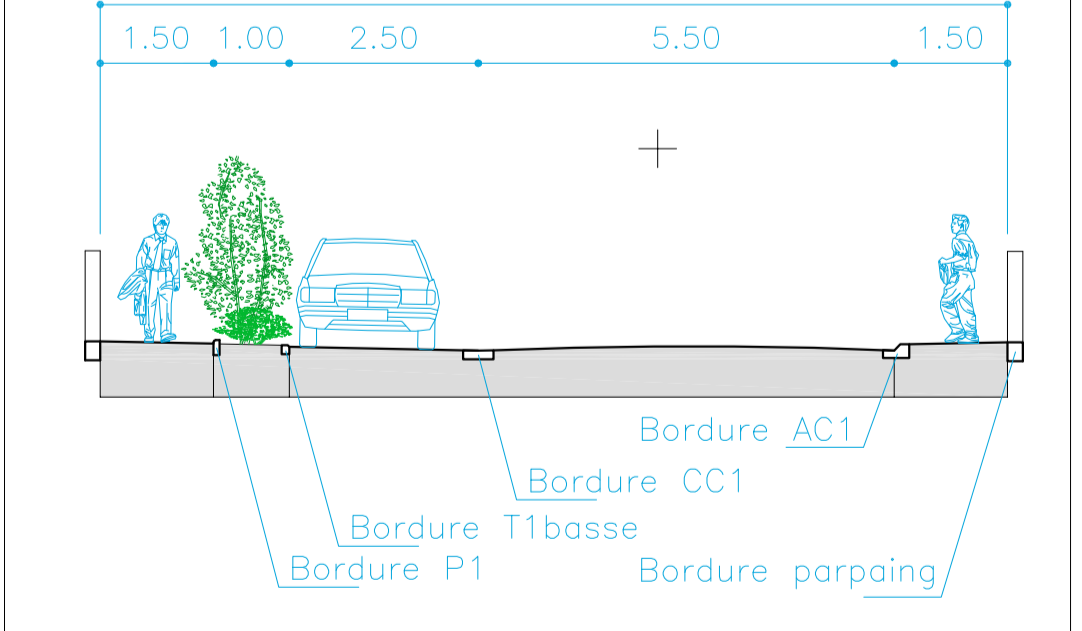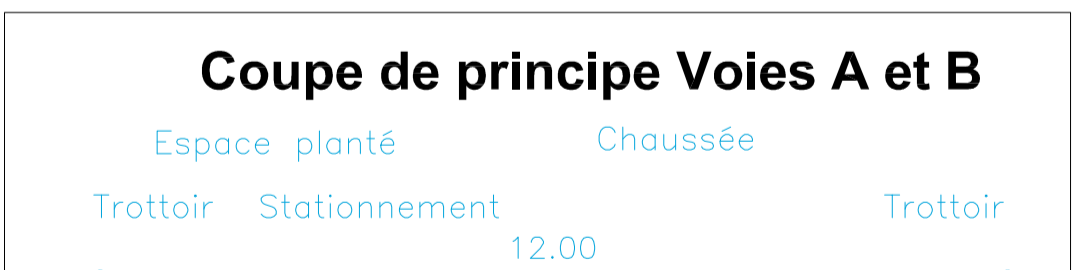

Echelle : 1/100