


MAIRIE de COEX
COURRIER "ARRIVÉE"
17 MAI 2021
SERVICE URBANISME

LÉGENDE

- Périmètre de l'opération
- Marge de recul (zone inconstructible)
- Zone de constructibilité principale
- Accès automobile privé interdit
- Accès et aire de stationnement obligatoire sur l'espace privé (5x6m) (position ajustable suivant projet de composition)
- Stationnement visiteur sur espace commun

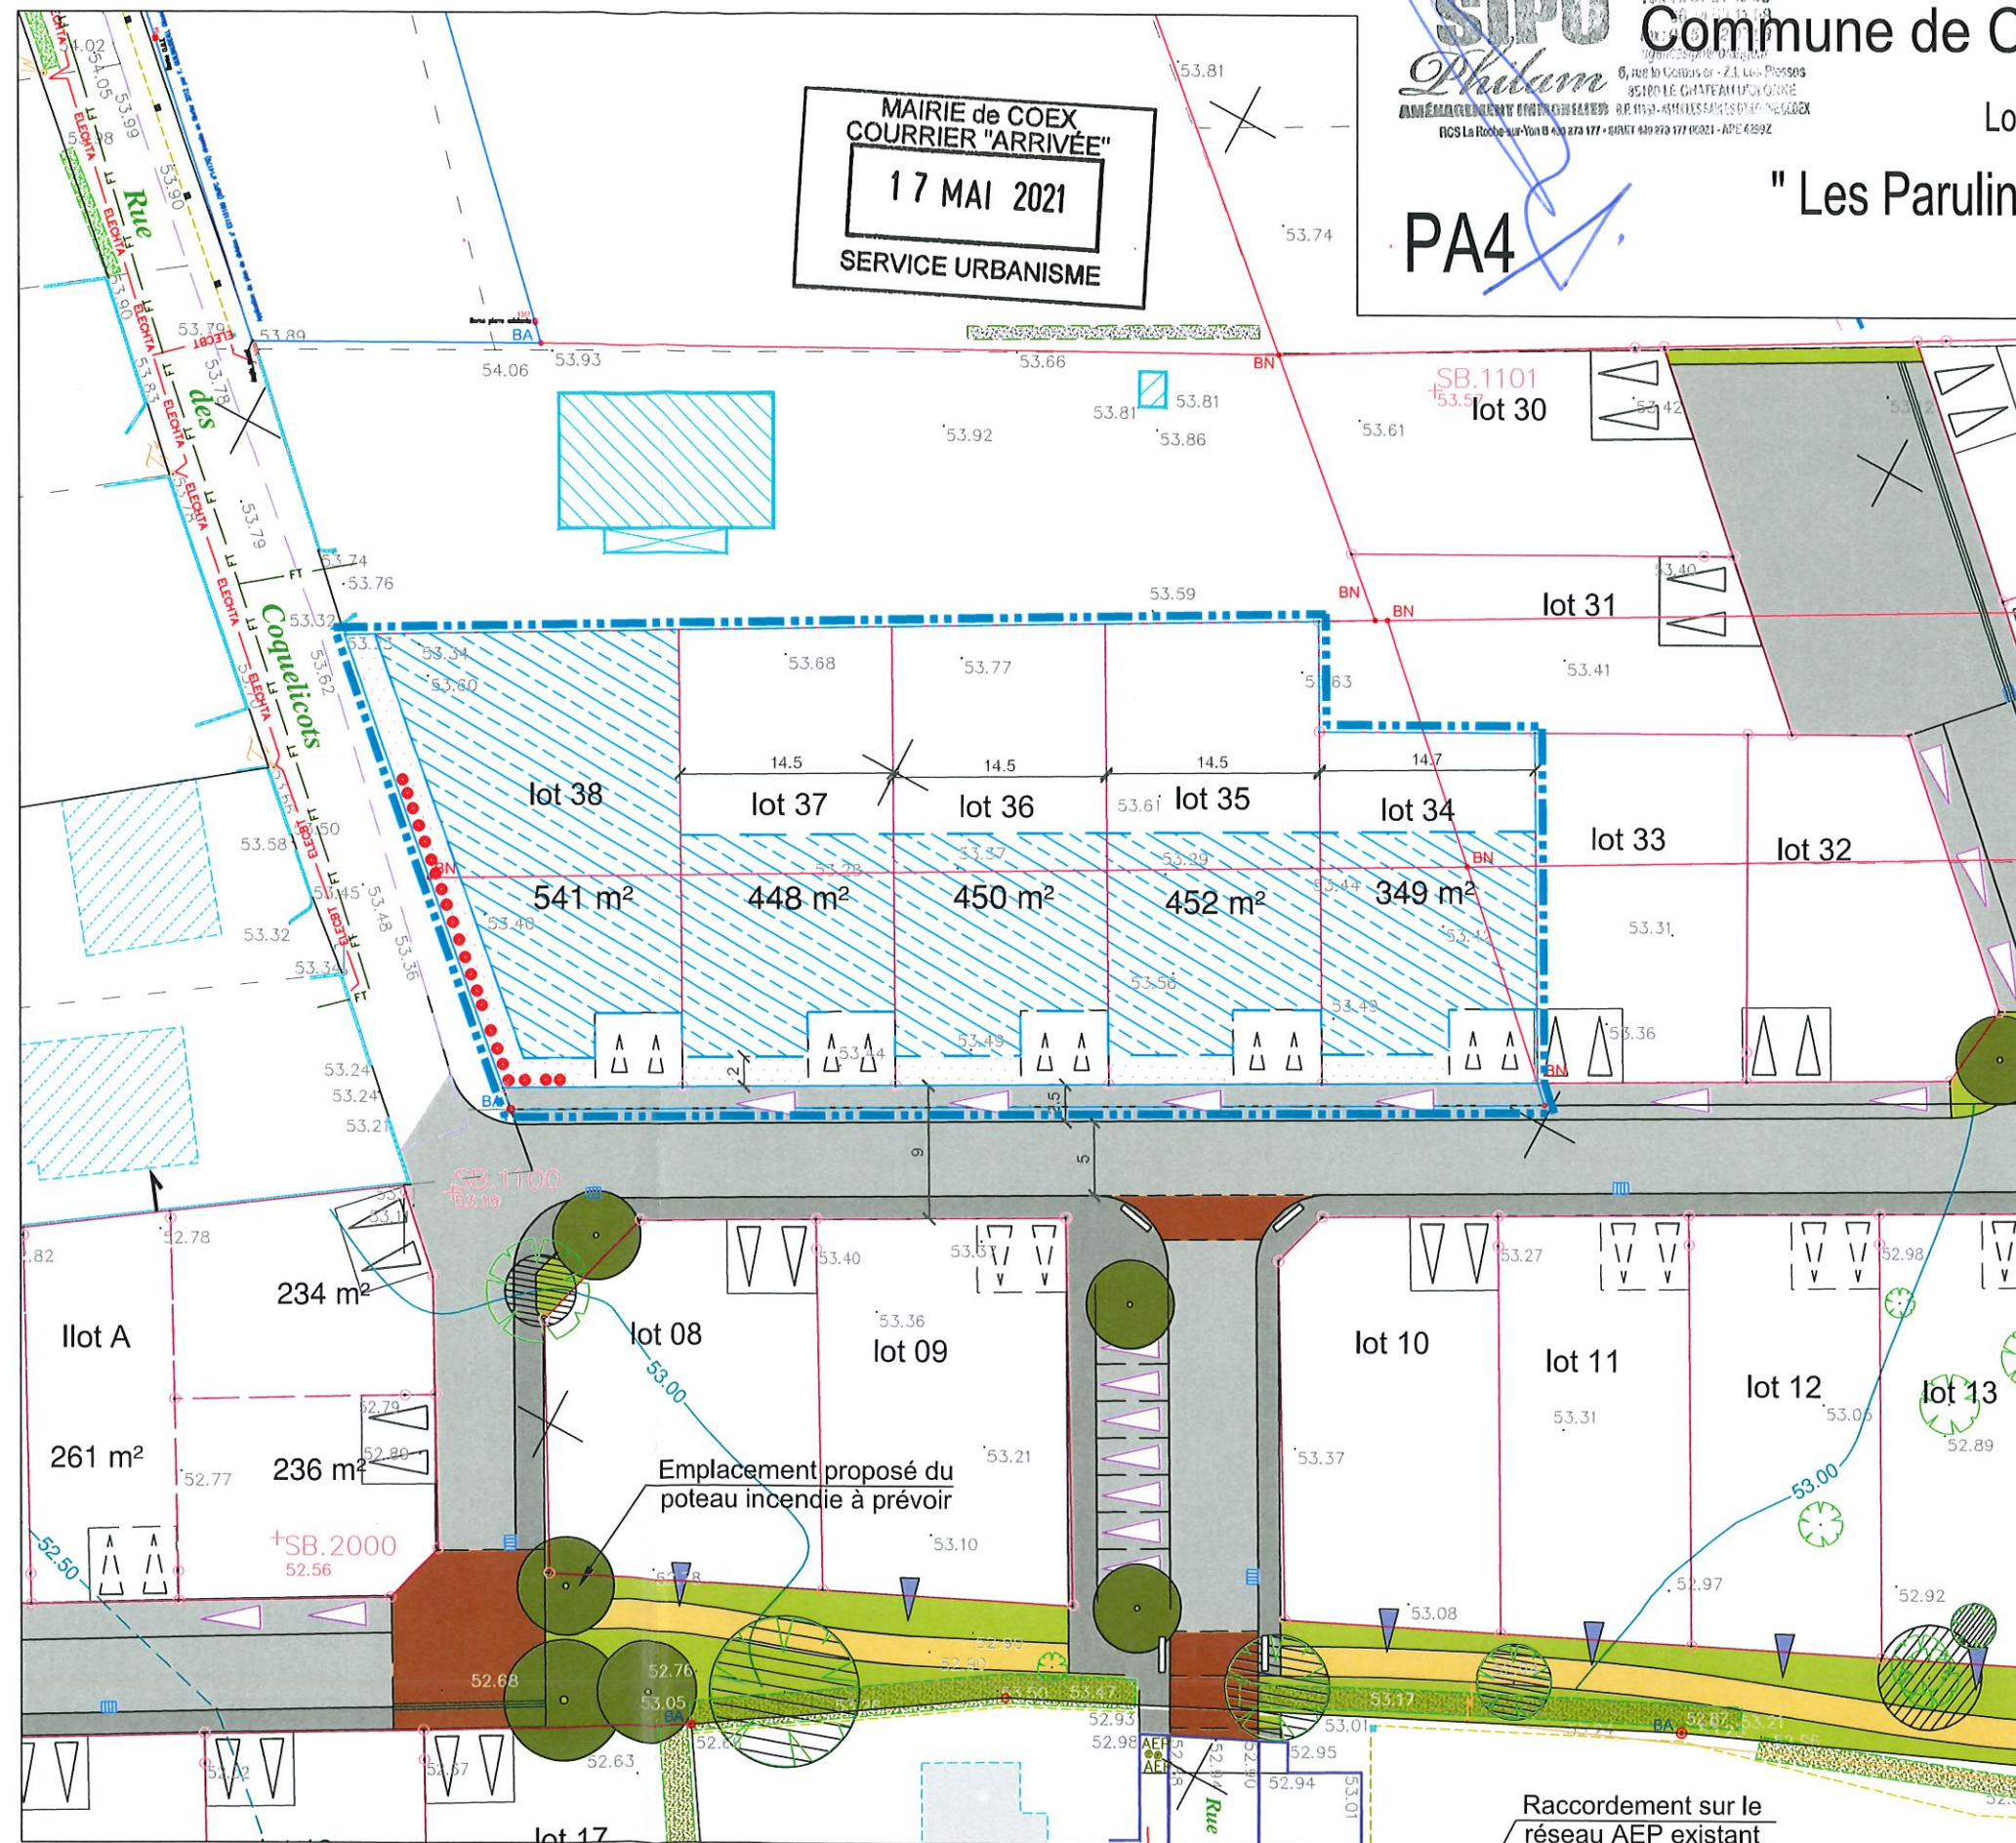

MAÎTRISE D'OUVRAGE



SIPO PHILAM
1, avenue du Commandant Belmont
85180 Château d'Olonne
Tél. : 02.51.21.09.83
contact@sipophilam.fr



26 rue J.Y. Cousteau - BP 50352
85009 LA ROCHE-SUR-YON CEDEX
Tél. 02 51 37 27 30 - contact@geouest.fr