


# PLAN DE COMMERCIALISATION

Projet par la Société **SIOPHILAM**  
Section YX n°95 et 33  
Echelle : 1/500

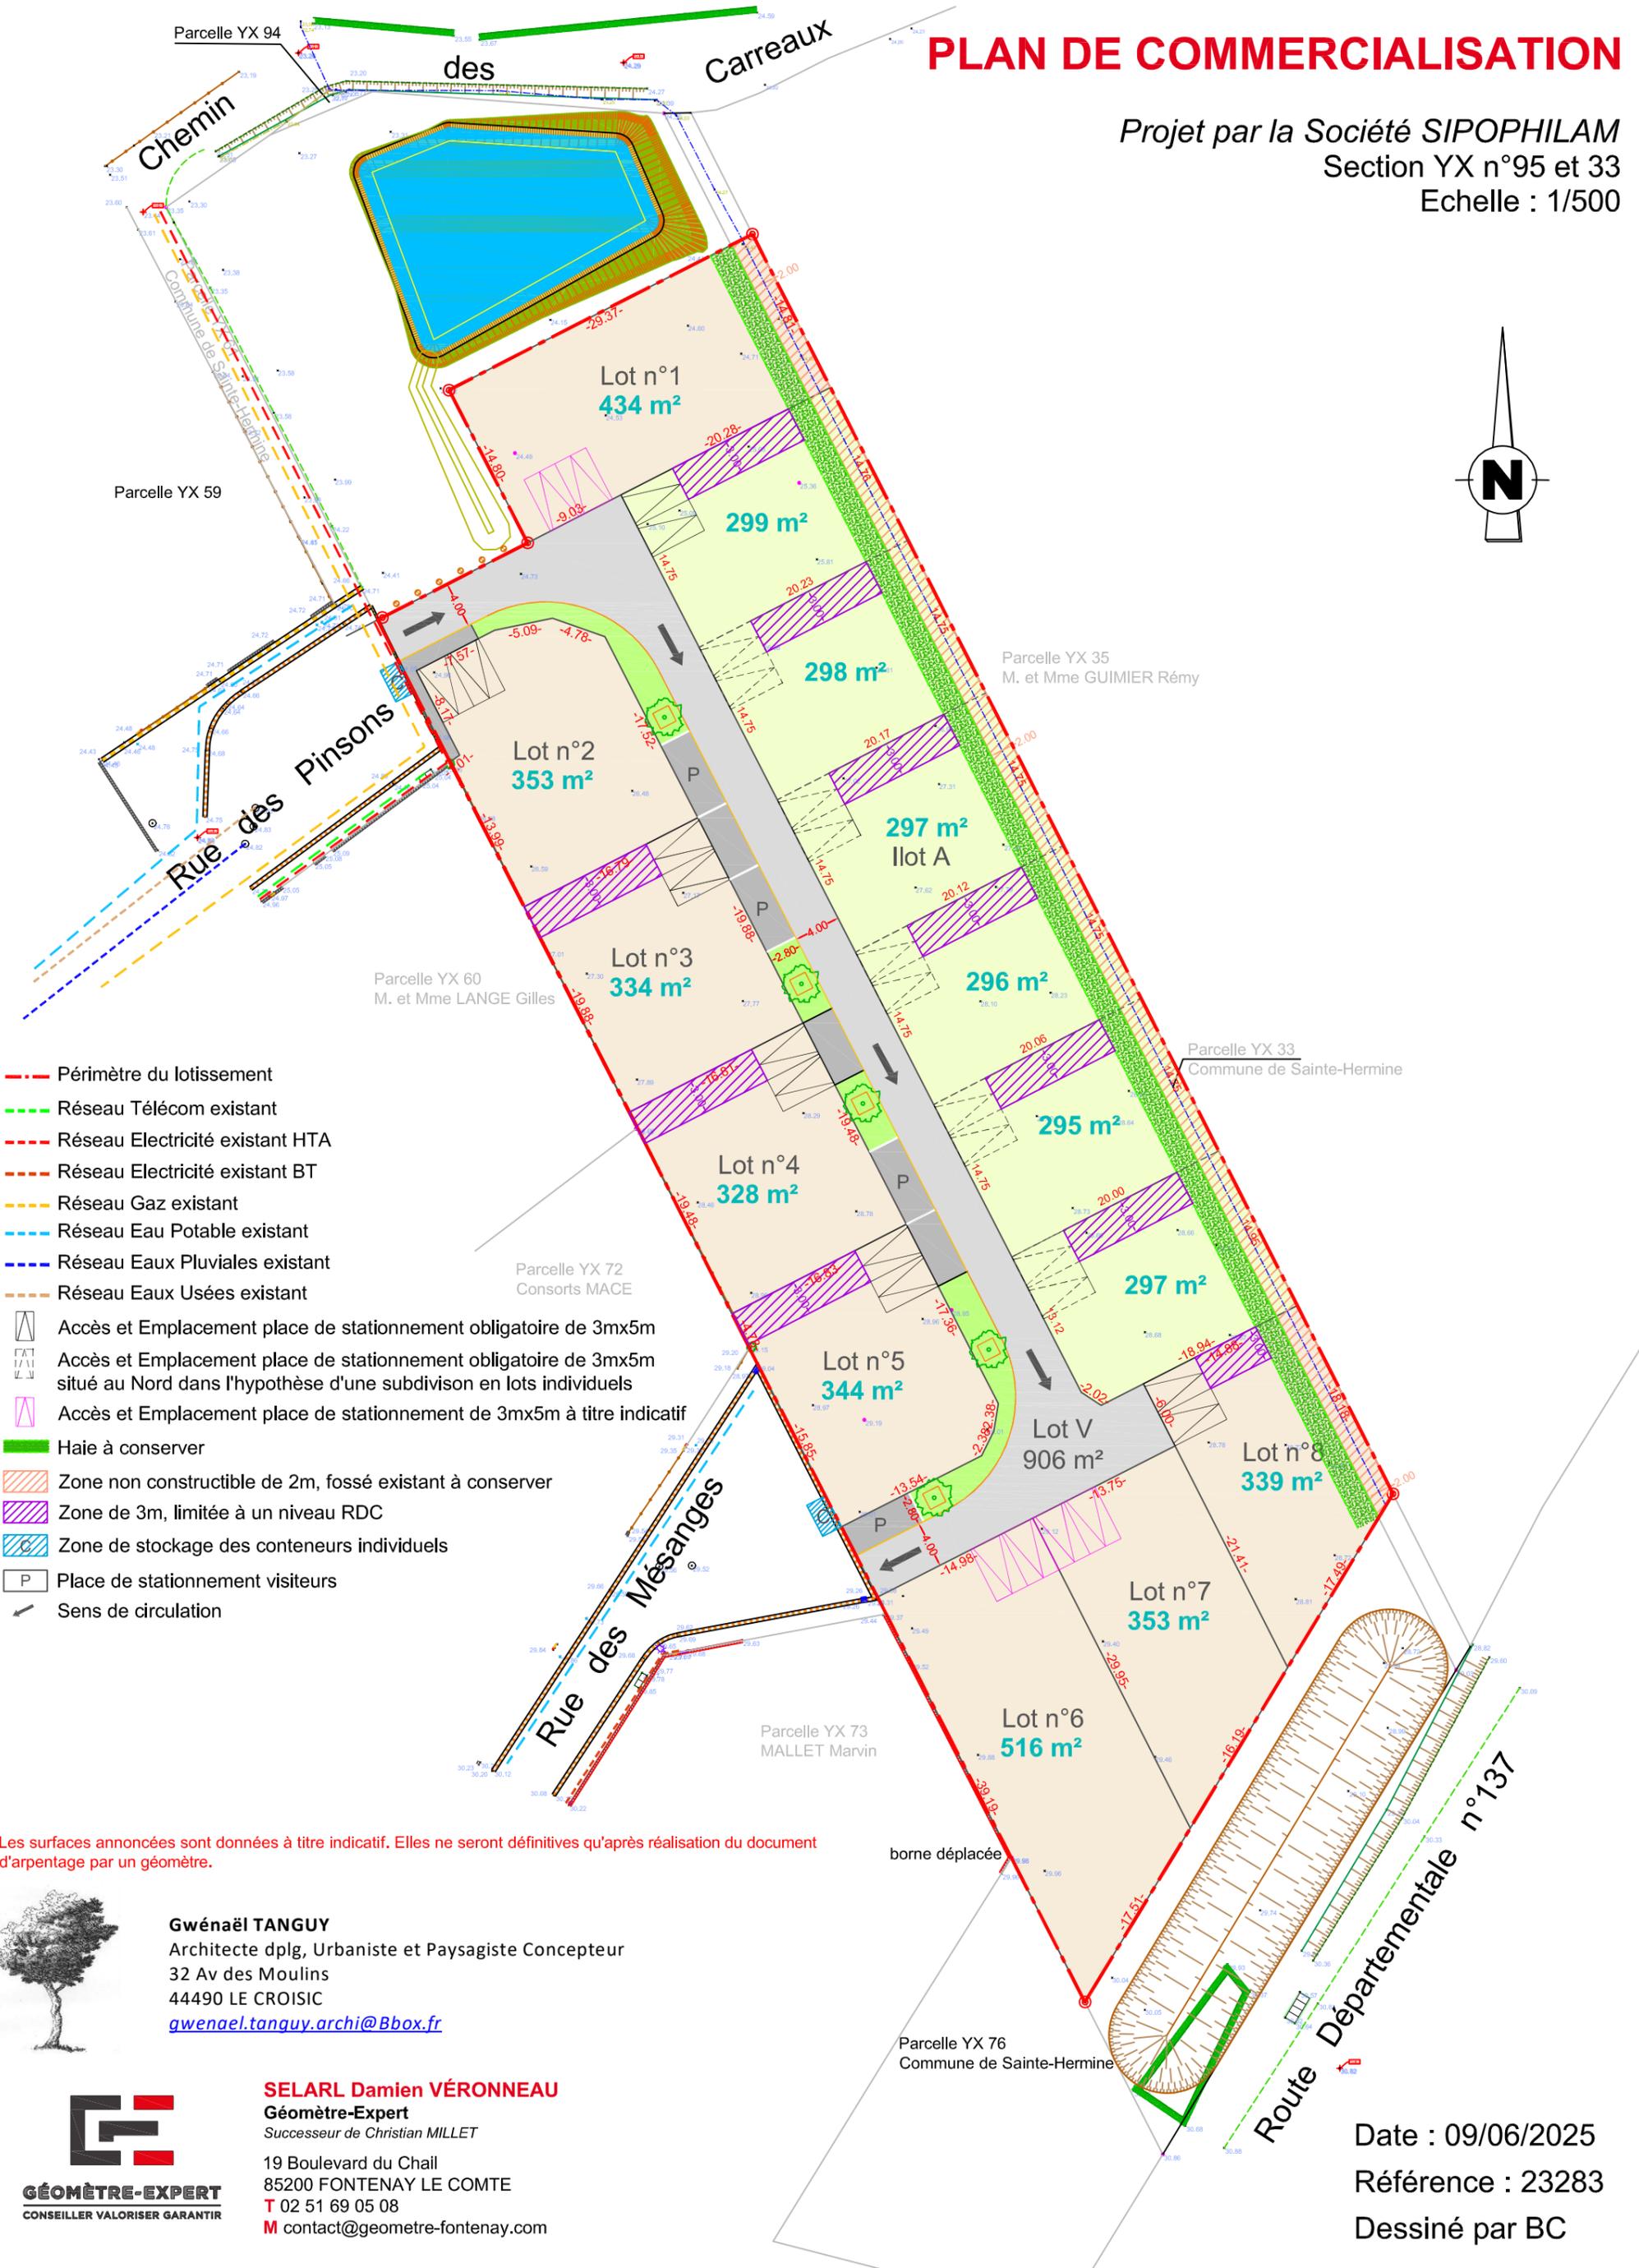

- Périmètre du lotissement
- Réseau Télécom existant
- Réseau Electricité existant HTA
- Réseau Electricité existant BT
- Réseau Gaz existant
- Réseau Eau Potable existant
- Réseau Eaux Pluviales existant
- Réseau Eaux Usées existant
- Accès et Emplacement place de stationnement obligatoire de 3mx5m
- Accès et Emplacement place de stationnement obligatoire de 3mx5m situé au Nord dans l'hypothèse d'une subdivision en lots individuels
- Accès et Emplacement place de stationnement de 3mx5m à titre indicatif
- Haie à conserver
- Zone non constructible de 2m, fossé existant à conserver
- Zone de 3m, limitée à un niveau RDC
- Zone de stockage des conteneurs individuels
- P Place de stationnement visiteurs
- Sens de circulation

Les surfaces annoncées sont données à titre indicatif. Elles ne seront définitives qu'après réalisation du document d'arpentage par un géomètre.



**Gwénaél TANGUY**  
Architecte dplg, Urbaniste et Paysagiste Concepteur  
32 Av des Moulins  
44490 LE CROISIC  
[gwenael.tanguy.archi@Bbox.fr](mailto:gwenael.tanguy.archi@Bbox.fr)



**SELARL Damien VÉRONNEAU**  
Géomètre-Expert  
Successeur de Christian MILLET  
19 Boulevard du Chail  
85200 FONTENAY LE COMTE  
T 02 51 69 05 08  
M [contact@geometre-fontenay.com](mailto:contact@geometre-fontenay.com)

Date : 09/06/2025  
Référence : 23283  
Dessiné par BC