


PLAN DE COMMERCIALISATION

Commune de LONGEVILLE SUR MER

DEPARTEMENT DE LA VENDEE

Chemin de L'AURIERE

Lotissement LONGA VILLA

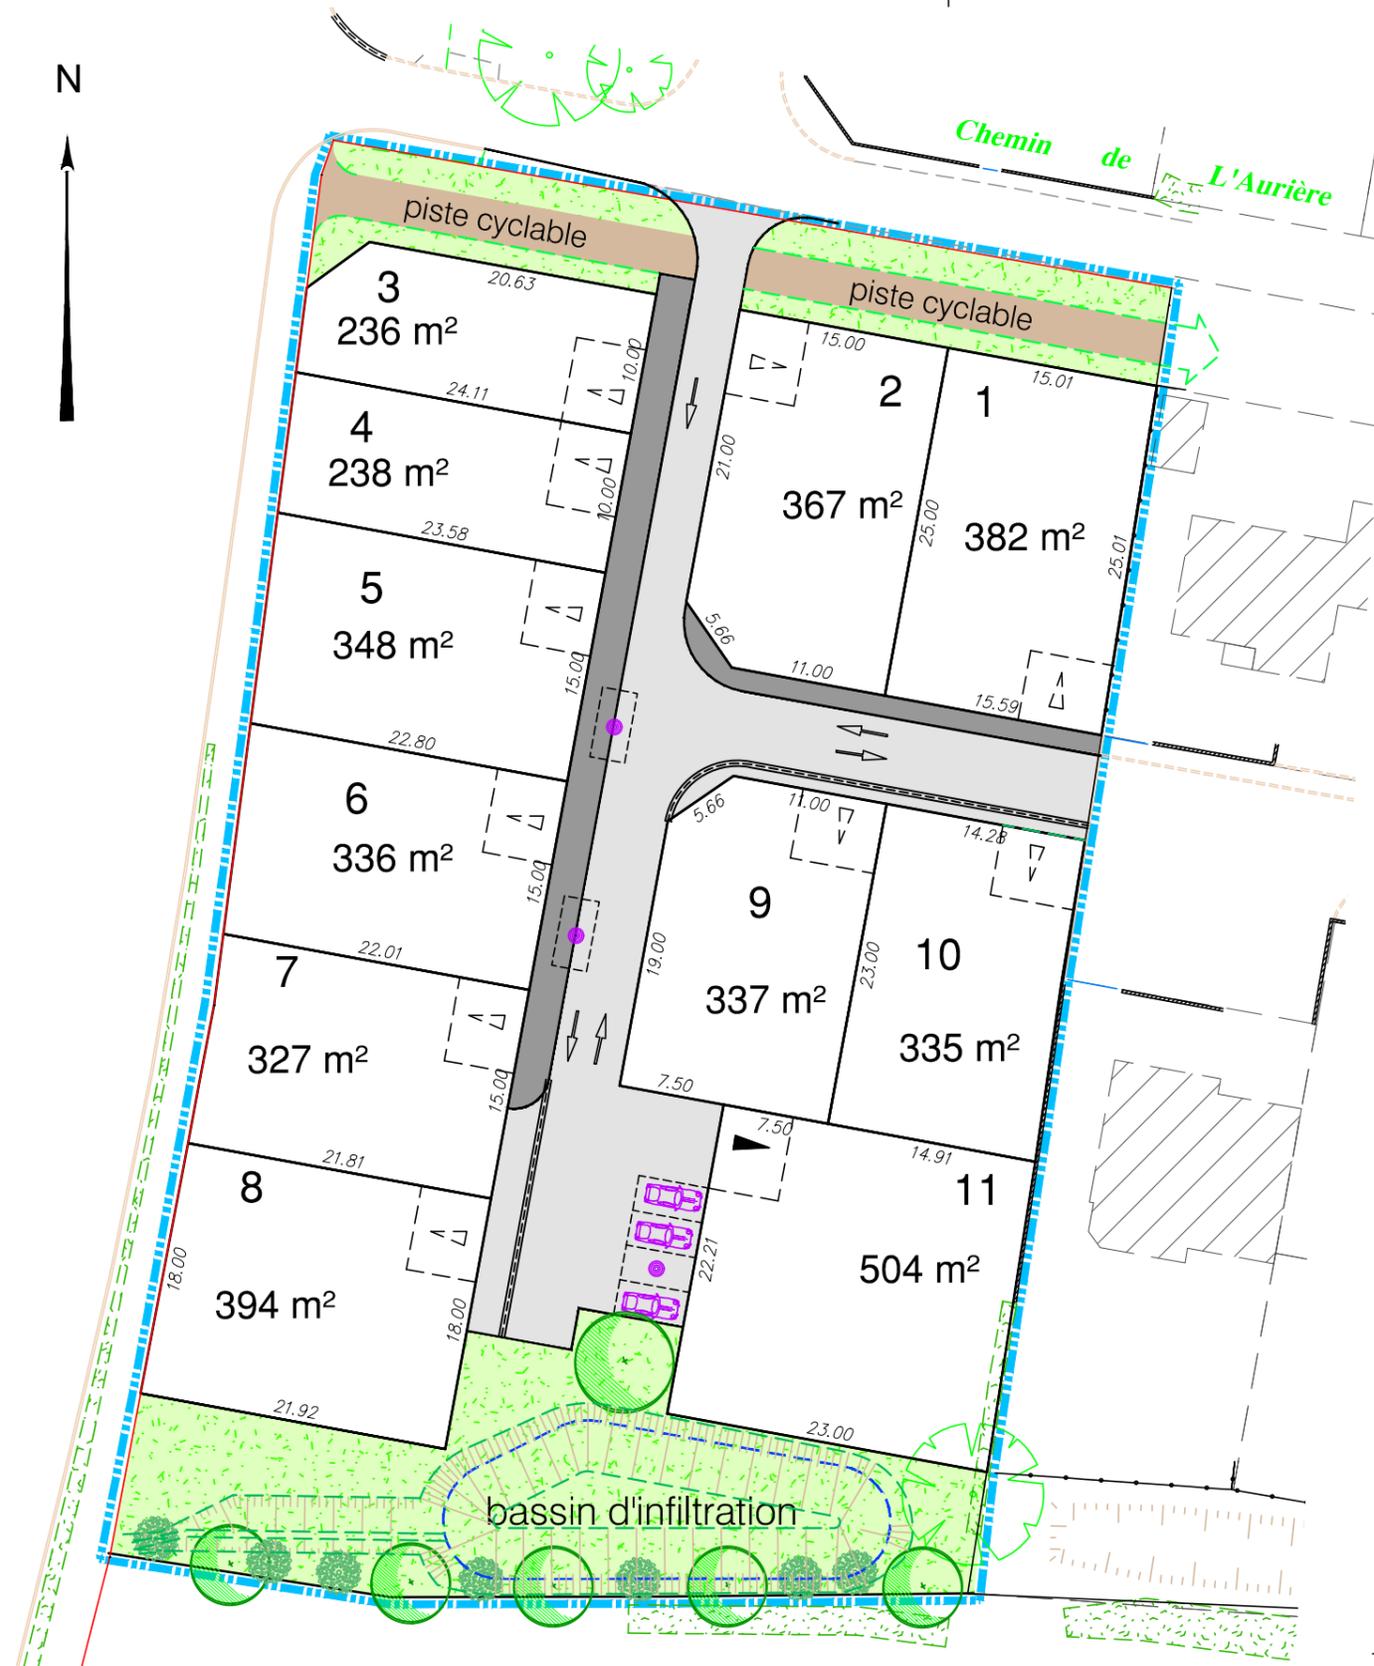

SIPO PHILAM
6 Rue du Corbusier
85150 LES SABLES D'OLONNE

Maître d'ouvrage

Lorraine DONDAINAS
Paysagiste Conceptrice
GEOUEST

Architecte/Paysagiste DPLG



DES EXPERTS POUR DES CONSEILS SUR MESURE
www.geouest.fr

11A Impasse de la Gabare
85340 LES SABLES D'OLONNE
Tél. 02 51 23 85 52 - lessablesdolonne@geouest.fr

Géomètre - Expert

Nota : Document figuratif - Superficies non contractuelles