

# PLAN DE COMMERCIALISATION

DEPARTEMENT DE LA VENDEE

# Commune de GROSBREUIL


Rue du Printemps

# LOTISSEMENT LES PYRUS 1 & 2



LES PYRUS 1

LES PYRUS 2

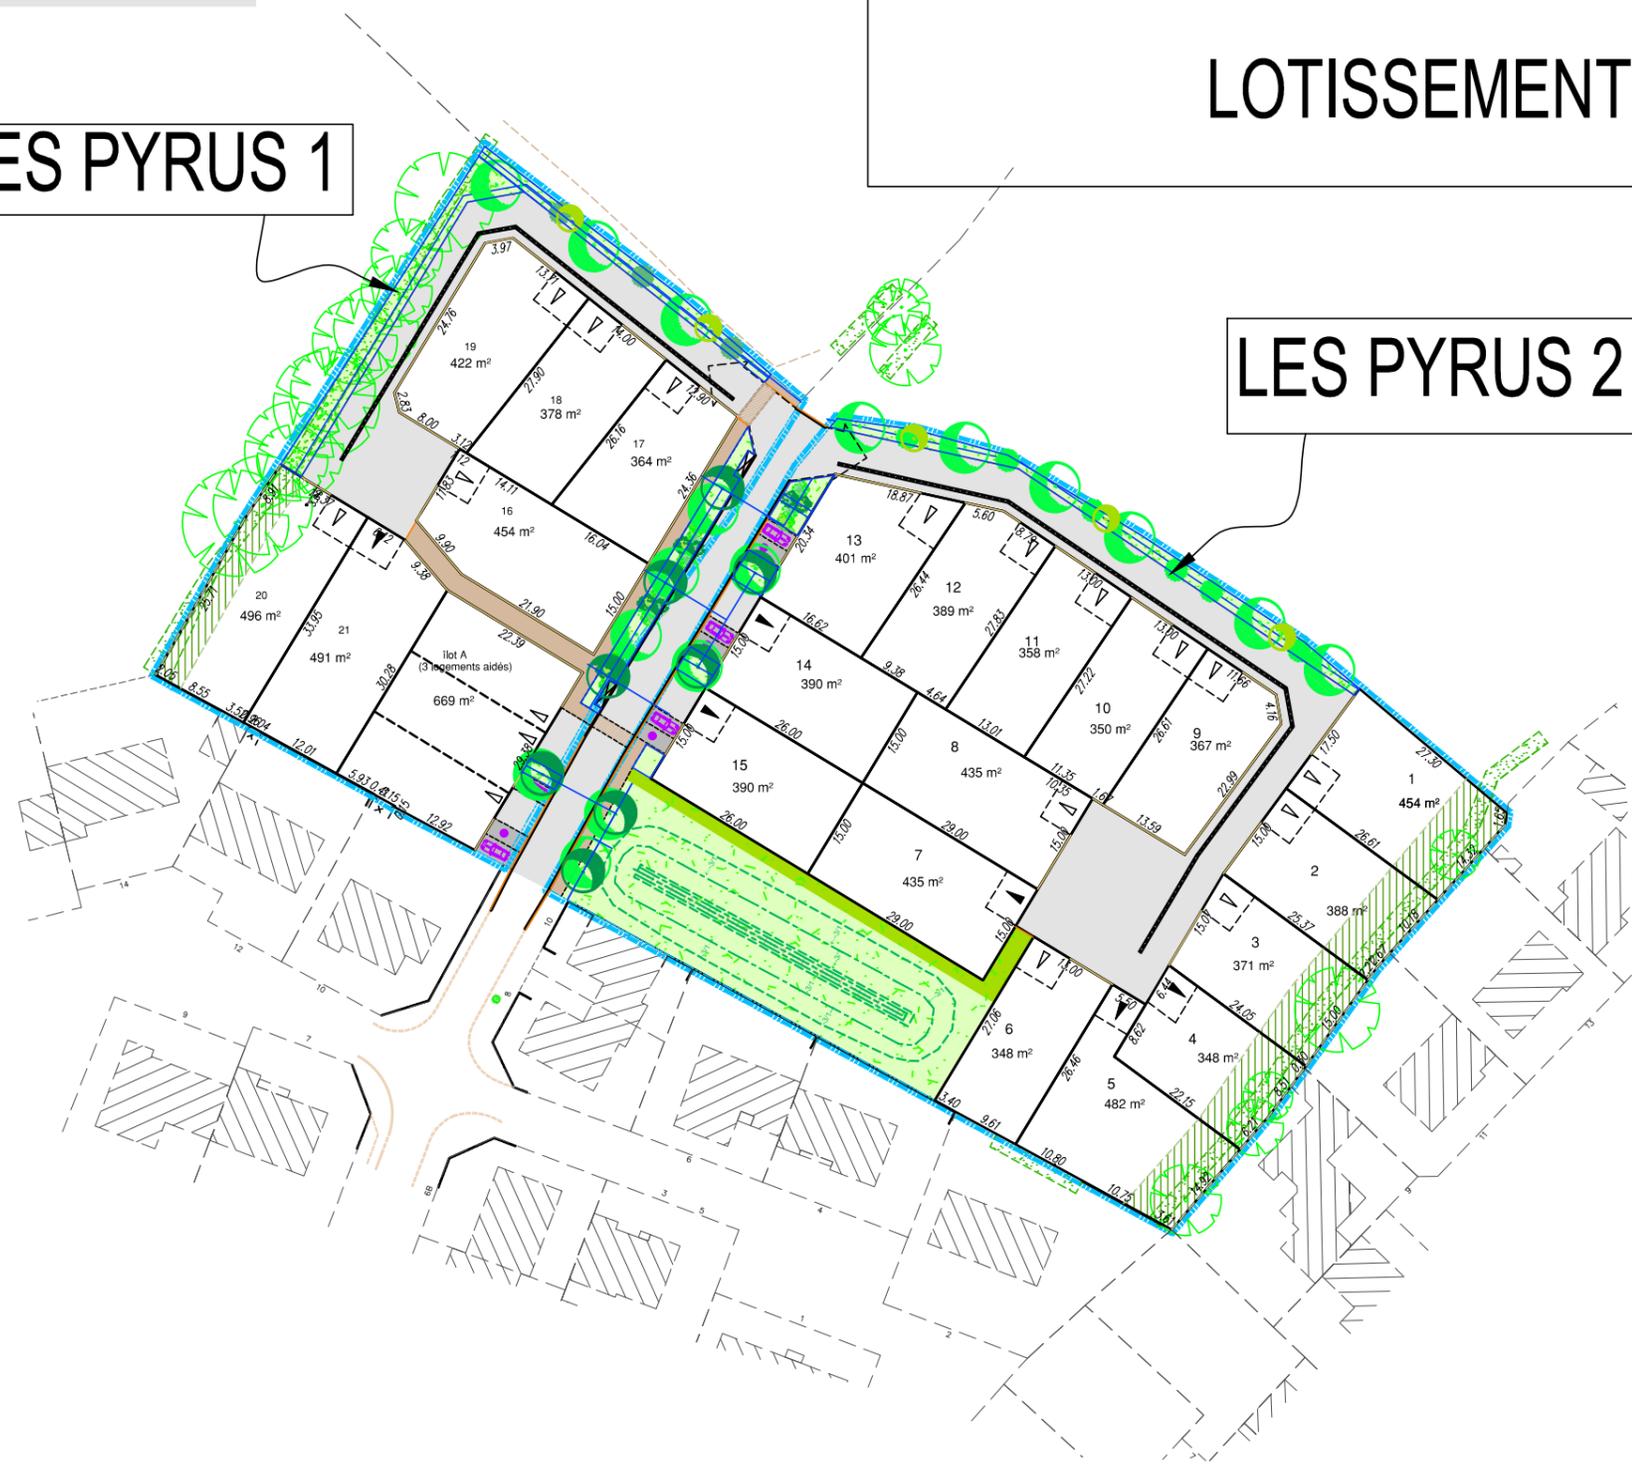

**SIPO PHILAM**

6 Rue du Corbusier  
85150 LES SABLES D'OLONNE

Maître d'ouvrage

Lorraine DONDAINAS  
Paysagiste Conceptrice  
GEOUEST

Architecte/Paysagiste DPLG



DES EXPERTS POUR DES CONSEILS SUR MESURE

[www.geouest.fr](http://www.geouest.fr)

11A Impasse de la Gabare  
85340 LES SABLES D'OLONNE  
Tél. 02 51 23 85 52 - [lessablesdolonne@geouest.fr](mailto:lessablesdolonne@geouest.fr)

Géomètre - Expert

Nota : Document figuratif - Superficies non contractuelles