

Commune de :
CHATEAU D'OLONNE


Adresse :
Rue Jules Ferry, Rue des Marchais

Cadastre : **AT**

Superficie d'arpentage : **14071m²**

Echelle : 1/1000

" Les Bisquines "

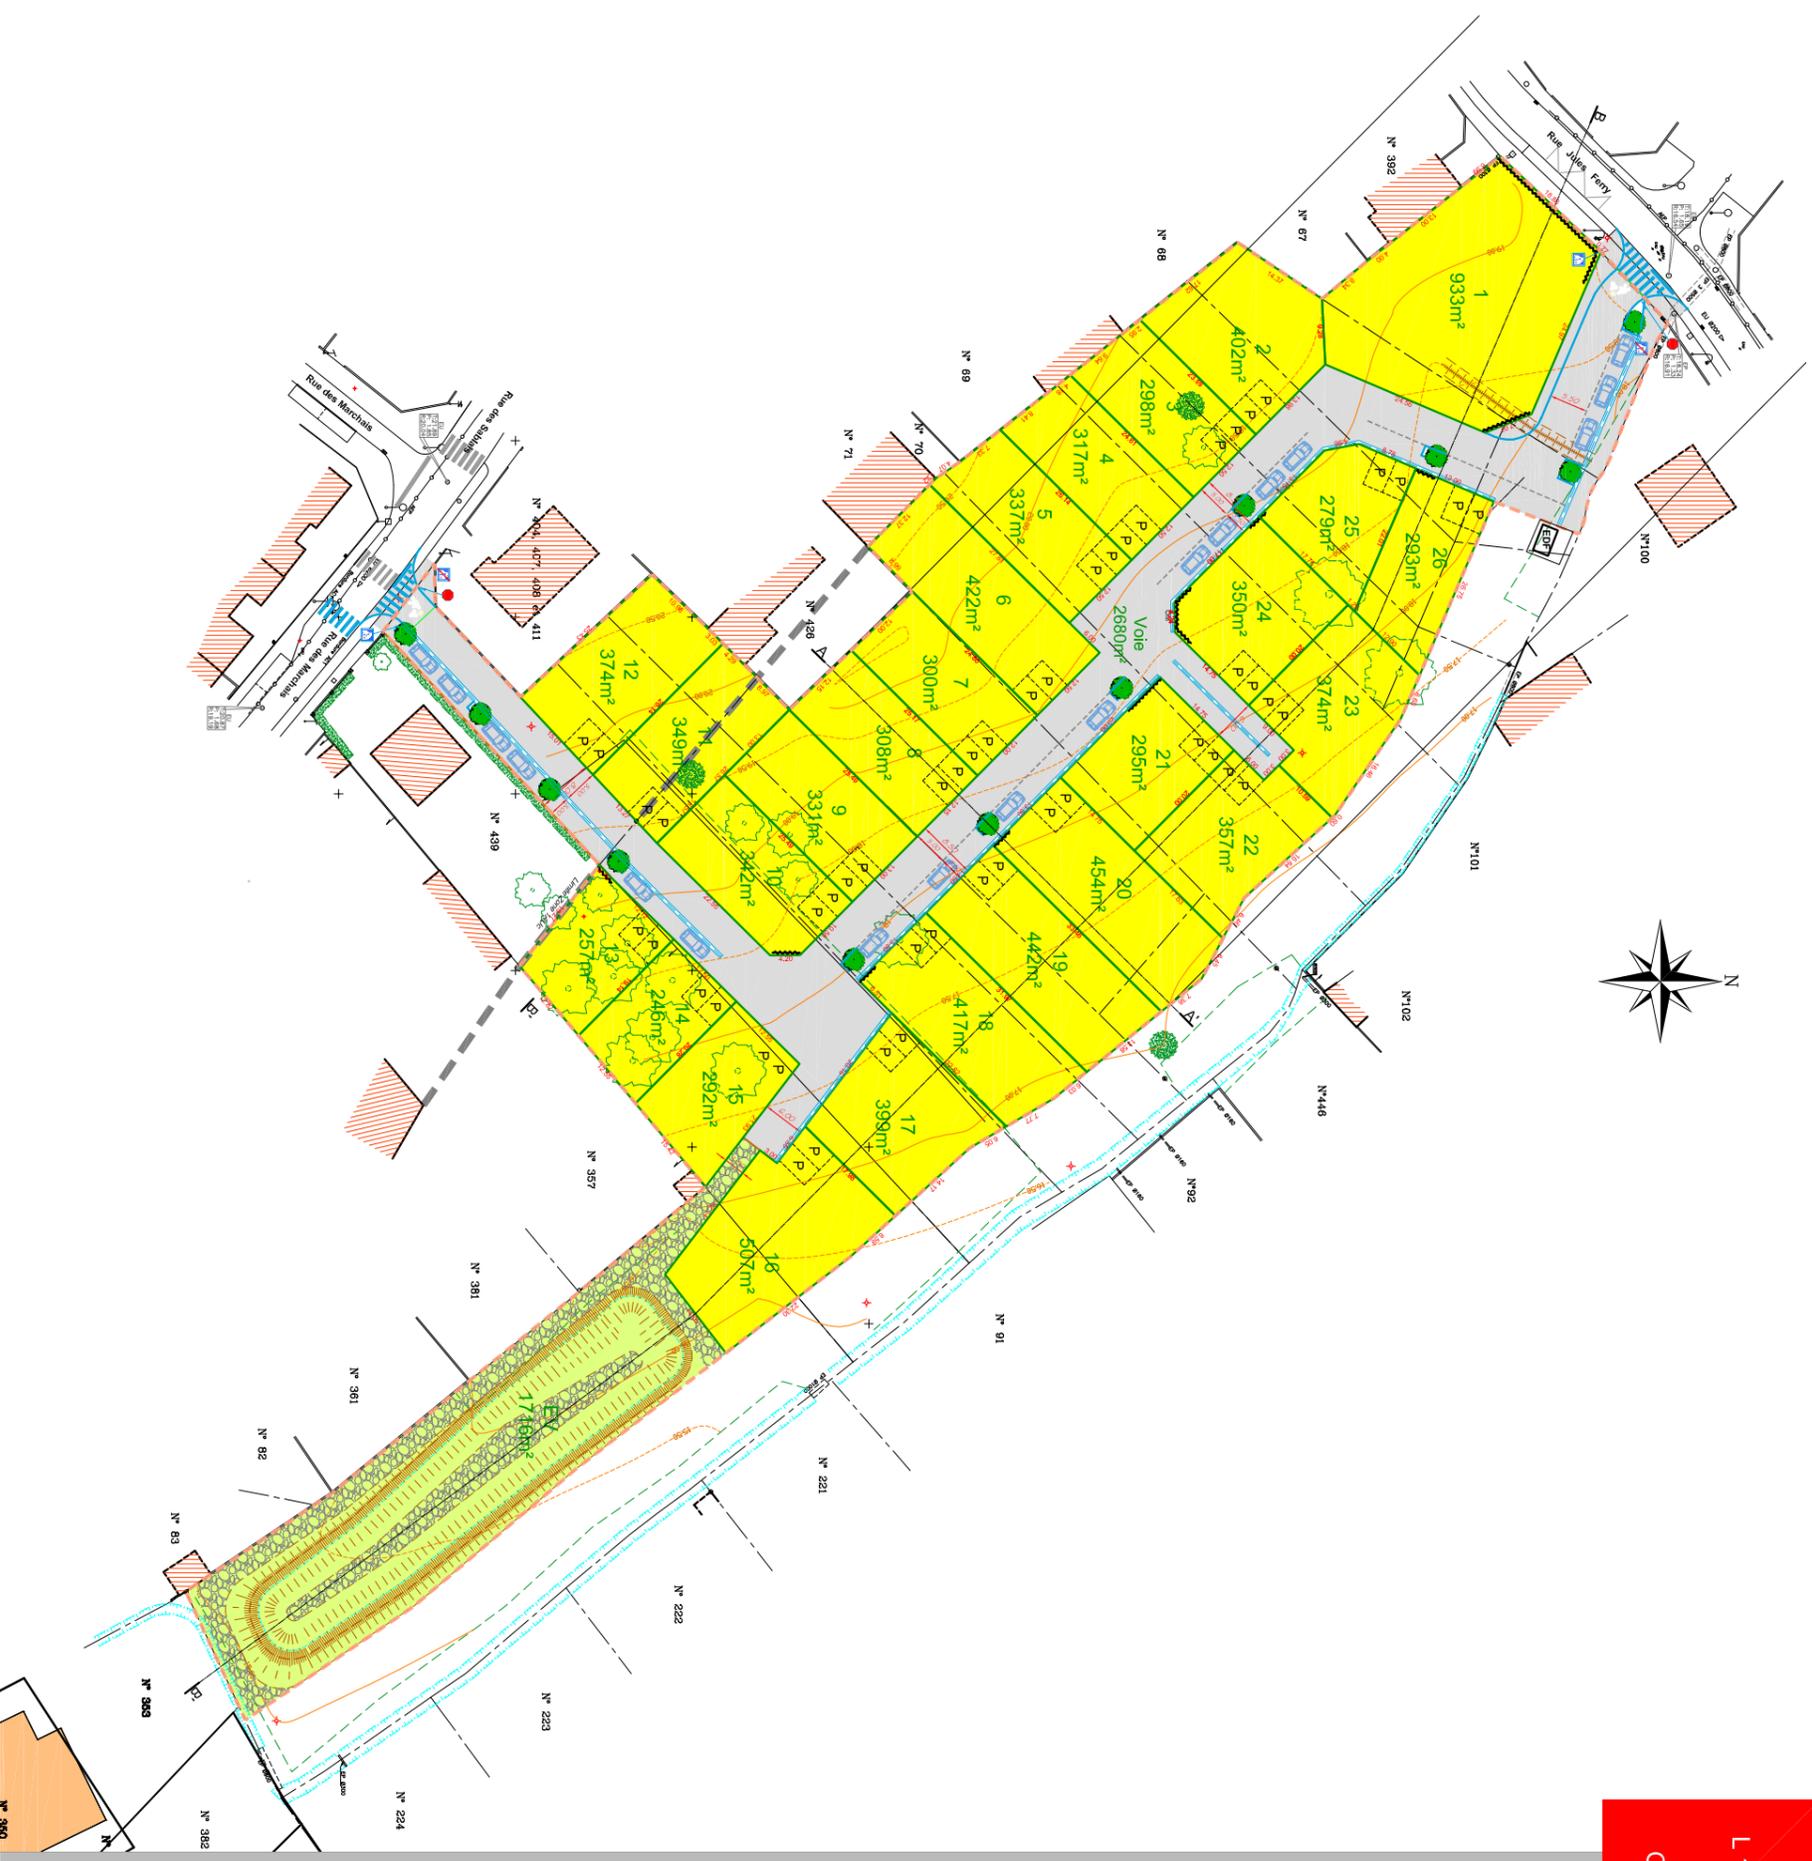

Plan de composition

PA4

Dossier :
L 16.6559 AS

Date :
OCT 2018

Selarl
**Frédéric
GUILBAUDEAU**



GÉOMÈTRE-EXPERT
CONSEILLER VALORISER GARANTIR

Centre d'Affaires Sème Avenue
7, Allée Alain Guénant
LE CHATEAU D'OLONNE
B.P. 10145
85104 Les Sables d'Olonne
Cedex
T 02.51.95.16.86
F 02.51.32.93.57
contact@guilbaudeau.fr