

DEPARTEMENT DE LA VENDÉE  
COMMUNE DE BEAUVOIR-SUR-MER  
"Chemin du Fief Buord"

PLAN DE DIVISION -DP10-

Propriété de  
SIPO PHILAM

Le : 28 décembre 2023

AZ n° 272-273

n° dossier :  
23665 DF/RR



- ECHELLE 1/500 -

Hugues CESBRON  
GEOMETRE - EXPERT D.P.L.G.  
10, Place Alfred KASTLER  
Parc Tertiaire 4 - Pôlic Actif Océan  
85300 CHALLANS  
Tel : 02 51 93 41 79  
email : [accueil@cesbrongeometre.fr](mailto:accueil@cesbrongeometre.fr)

Hugues  
ESBRON  
Géomètre Expert DPLG  
N° 9043  
CHALLANS-BEAUVOIR  
NOIR-MOUTIER-JLE D'YEU



GEOMETRE - EXPERT  
DIPLOME EN COURSE DE VALIDATION

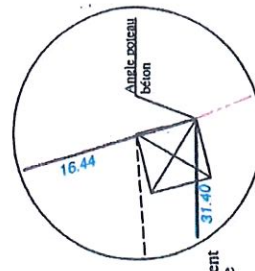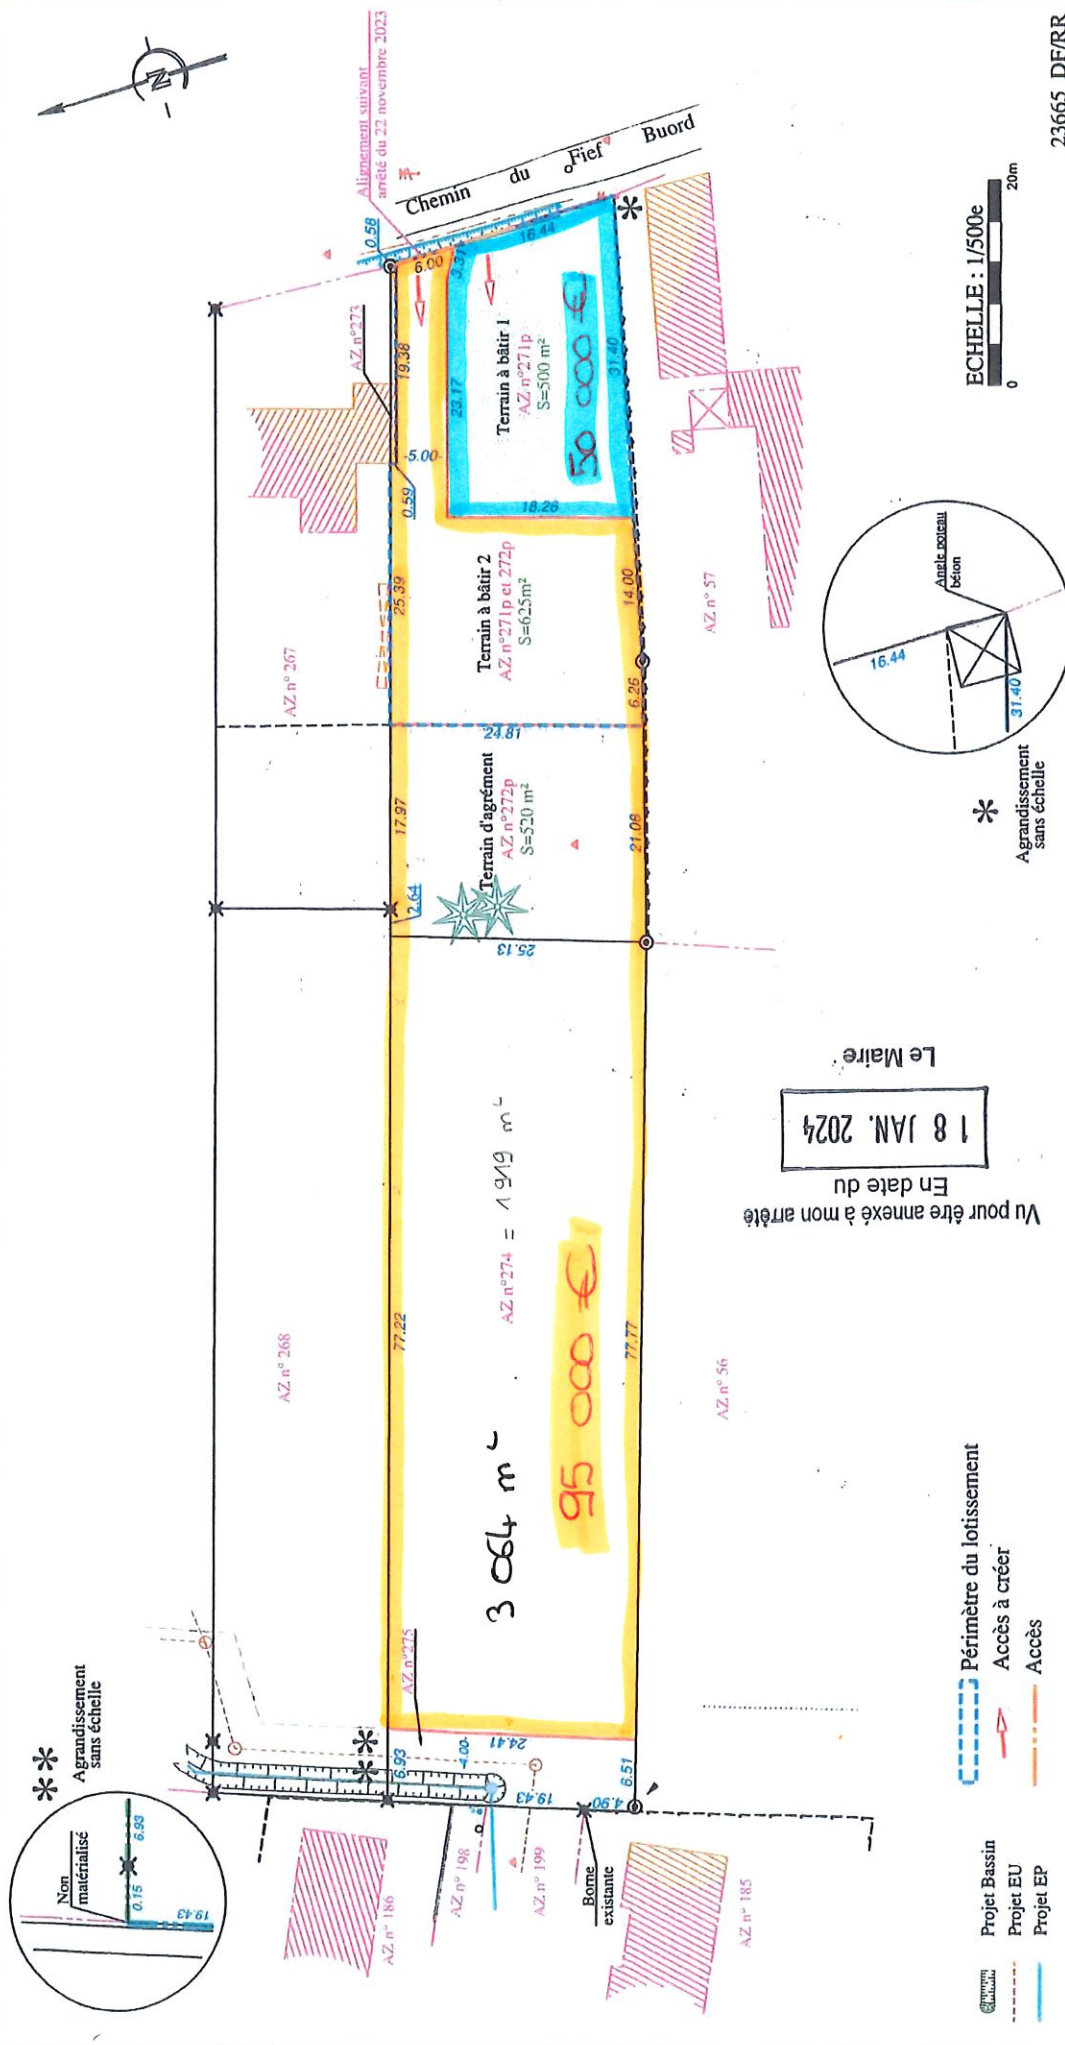

ECHELLE : 1/500e  
0 20m

23665 DF/RR


- Borne existante
- Borne nouvelle
- Piquet
- ✂ Borne existante
- ✂ Borne nouvelle
- ✂ Piquet
- ✂ Clou
- ✂ Clôture
- ✂ Mur
- ✂ Signe et sens de propriété
- ✂ Bâti
- ✂ Talus
- ✂ Fossé
- ✂ Elec.
- ✂ Télécom.
- ✂ Eau potable
- E.U.
- E.P.
- ✂ Eclairage
- ✂ Voiture
- ✂ Mobilier urbain
- ✂ Végétation

○ Les limites périmétriques n'ont pas fait l'objet d'un bornage contradictoire avec les riverains.  
● Plan réalisé suivant plan de bornage par le Cabinet H CESBRON en date du 13/09/2023

- NIVELLEMENT  
○ Indépendant  
● Rattaché au NGF IGN69 ● Rattaché au RGF 93 CC47

- PLANIMETRIE  
○ Indépendant

- Project Bassin
- Project EU
- Project EP
- Périmètre du lotissement
- Accès à créer
- Accès

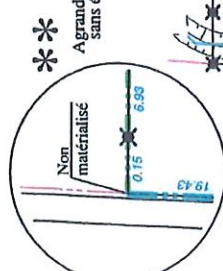

\* Agrandissement sans échelle