



**GÉOMÈTRE - EXPERT**  
GARANT D'UN CADRE DE VIE DURABLE

Hugues CESBRON  
GÉOMÈTRE EXPERT D.P.L.G.

26, Place A. KASTLER  
Parc Tertiaire 4 - Pôle Actif' Océan  
85300 CHALLANS

Tel : (02) 51 03 44 70  
Fax : (02) 51 55 04 33  
email : [accueil@cesbrongeometre.fr](mailto:accueil@cesbrongeometre.fr)




Hugues  
**CESBRON**  
Géomètre Expert DPLG  
N° 001

CHALLANS (85) 01 55 04 33  
NORMANDE (14) 01 55 04 33


**Lotissement : " Les Moulins à Vent "**

<p><b>MAITRE D'OUVRAGE :</b></p> <p><b>SIPO PHILAM</b>          6, Rue le Corbusier  <b>85180 LES SABLES D'OLONNE</b></p> <p>02 51 21 09 83 - contact@sipophilam.fr</p>	<p><b>ARCHITECTE :</b></p> <p><b>ESSENTIEL Architectes</b>          27, Rue Pierre-Gilles de Gennes  <b>85300 CHALLANS</b></p> <p>02 51 93 08 42 - administration@essentiel-archi.fr</p>
---	--


 <p><b>MAITRE D'OEUVRE :</b></p> <p><b>CESBRON Hugues</b>          26, Place Alfred Kastler  <b>85300 CHALLANS</b>          02 51 93 41 79 - <a href="mailto:loisissement@cesbronometre.fr">loisissement@cesbronometre.fr</a></p>	 <p><b>BUREAU D'ÉTUDES :</b></p> <p><b>OCE</b>          23, Place Galilée  <b>85300 CHALLANS</b>          02 51 35 63 79 - <a href="mailto:contact@be-oce.fr">contact@be-oce.fr</a></p>
---	--

<b>PA 4</b>	<b>ECHELLE : 1/250</b>	<b>Référence: 22184 - Plans PA</b>
-------------	------------------------	--

Indice	Date	Modifications / Observations
A	31/03/2025	Dépôt du Permis d'Aménager Modificatif n°3

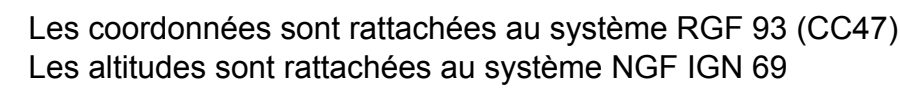

**Nota : Les cotes et surfaces ne seront définitives qu'après bornage des lots.**  
**Nota : La position de tous les branchements est portée à titre strictement indicatif.**

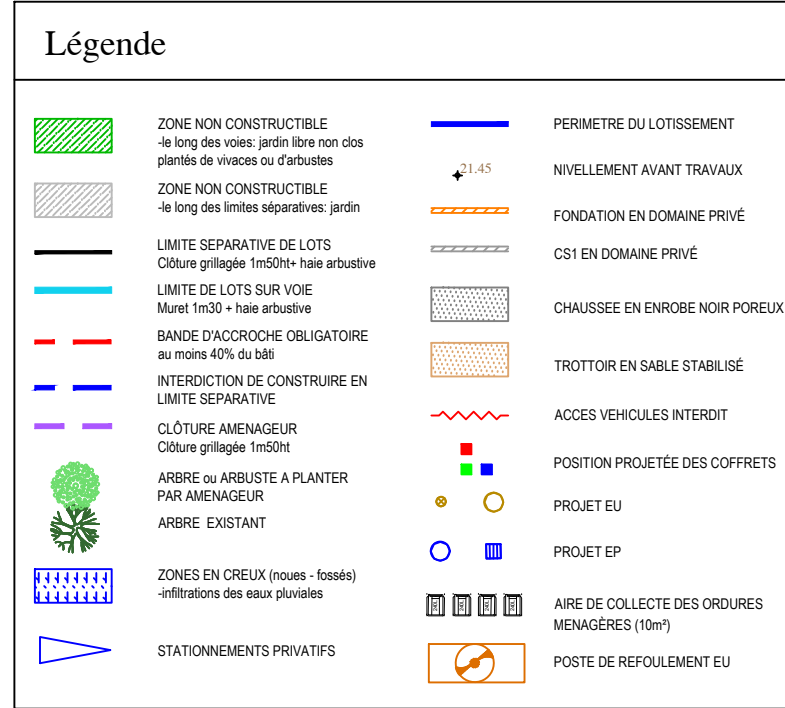

DT n°: 2022-05-04-00944171\_D1

-Les emplacements des ouvrages enterrés sont donnés à titre indicatif et sont appliqués selon des croquis fournis par les concessionnaires des réseaux concernés (classe de précision: C).

-Il convient avant tout travaux de réaliser les investigations complémentaires et de remplir le formulaire de DICT afin de s'assurer de l'emplacement exact des ouvrages.

---	DICT élec.
---	DICT télécom.
---	DICT a.e.p.
---	DICT gaz
---	DICT éclairage

- ECHELLE 1/250