

PLAN DES TRAVAUX

PA 8b

Commune : SAINT-HILAIRE-LA-FORÊT

Adresse : Rue de la Lambrière, impasse des Élinières et rue de la Douve

Cadastre : Section Section AB n°164, 165, 166, 167p, 168p, 236 et 238

Superficie d'arpentage : 13918m²


Echelle : 1/200

Lotissement : "LE FIEF DE LA VINEUSE"

Diocèse L 21 8301 JG
Date : Avril 2022
Modifications : Mai 2025

SELARL Frédéric GUILBAUDEAU
GÉOMÈTRE-EXPERT
CONSEIL EN AMÉNAGEMENT


Centre d'Affaires Seine-Aval
7, Avenue des Douves
LES SABLES-D'OLIVE
B.P. 51646
85104 LES SABLES-D'OLIVE
Cedex 04
T 02 51 07 16 46
contact@fgbaudou.fr

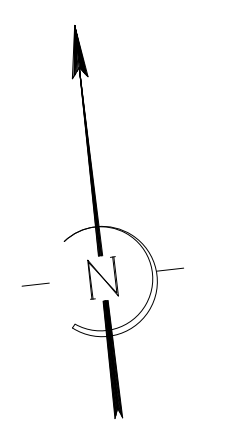

Implantation des lots réalisée le 13/05/2025



Aménagements impasse des Élinières (Sans échelle)

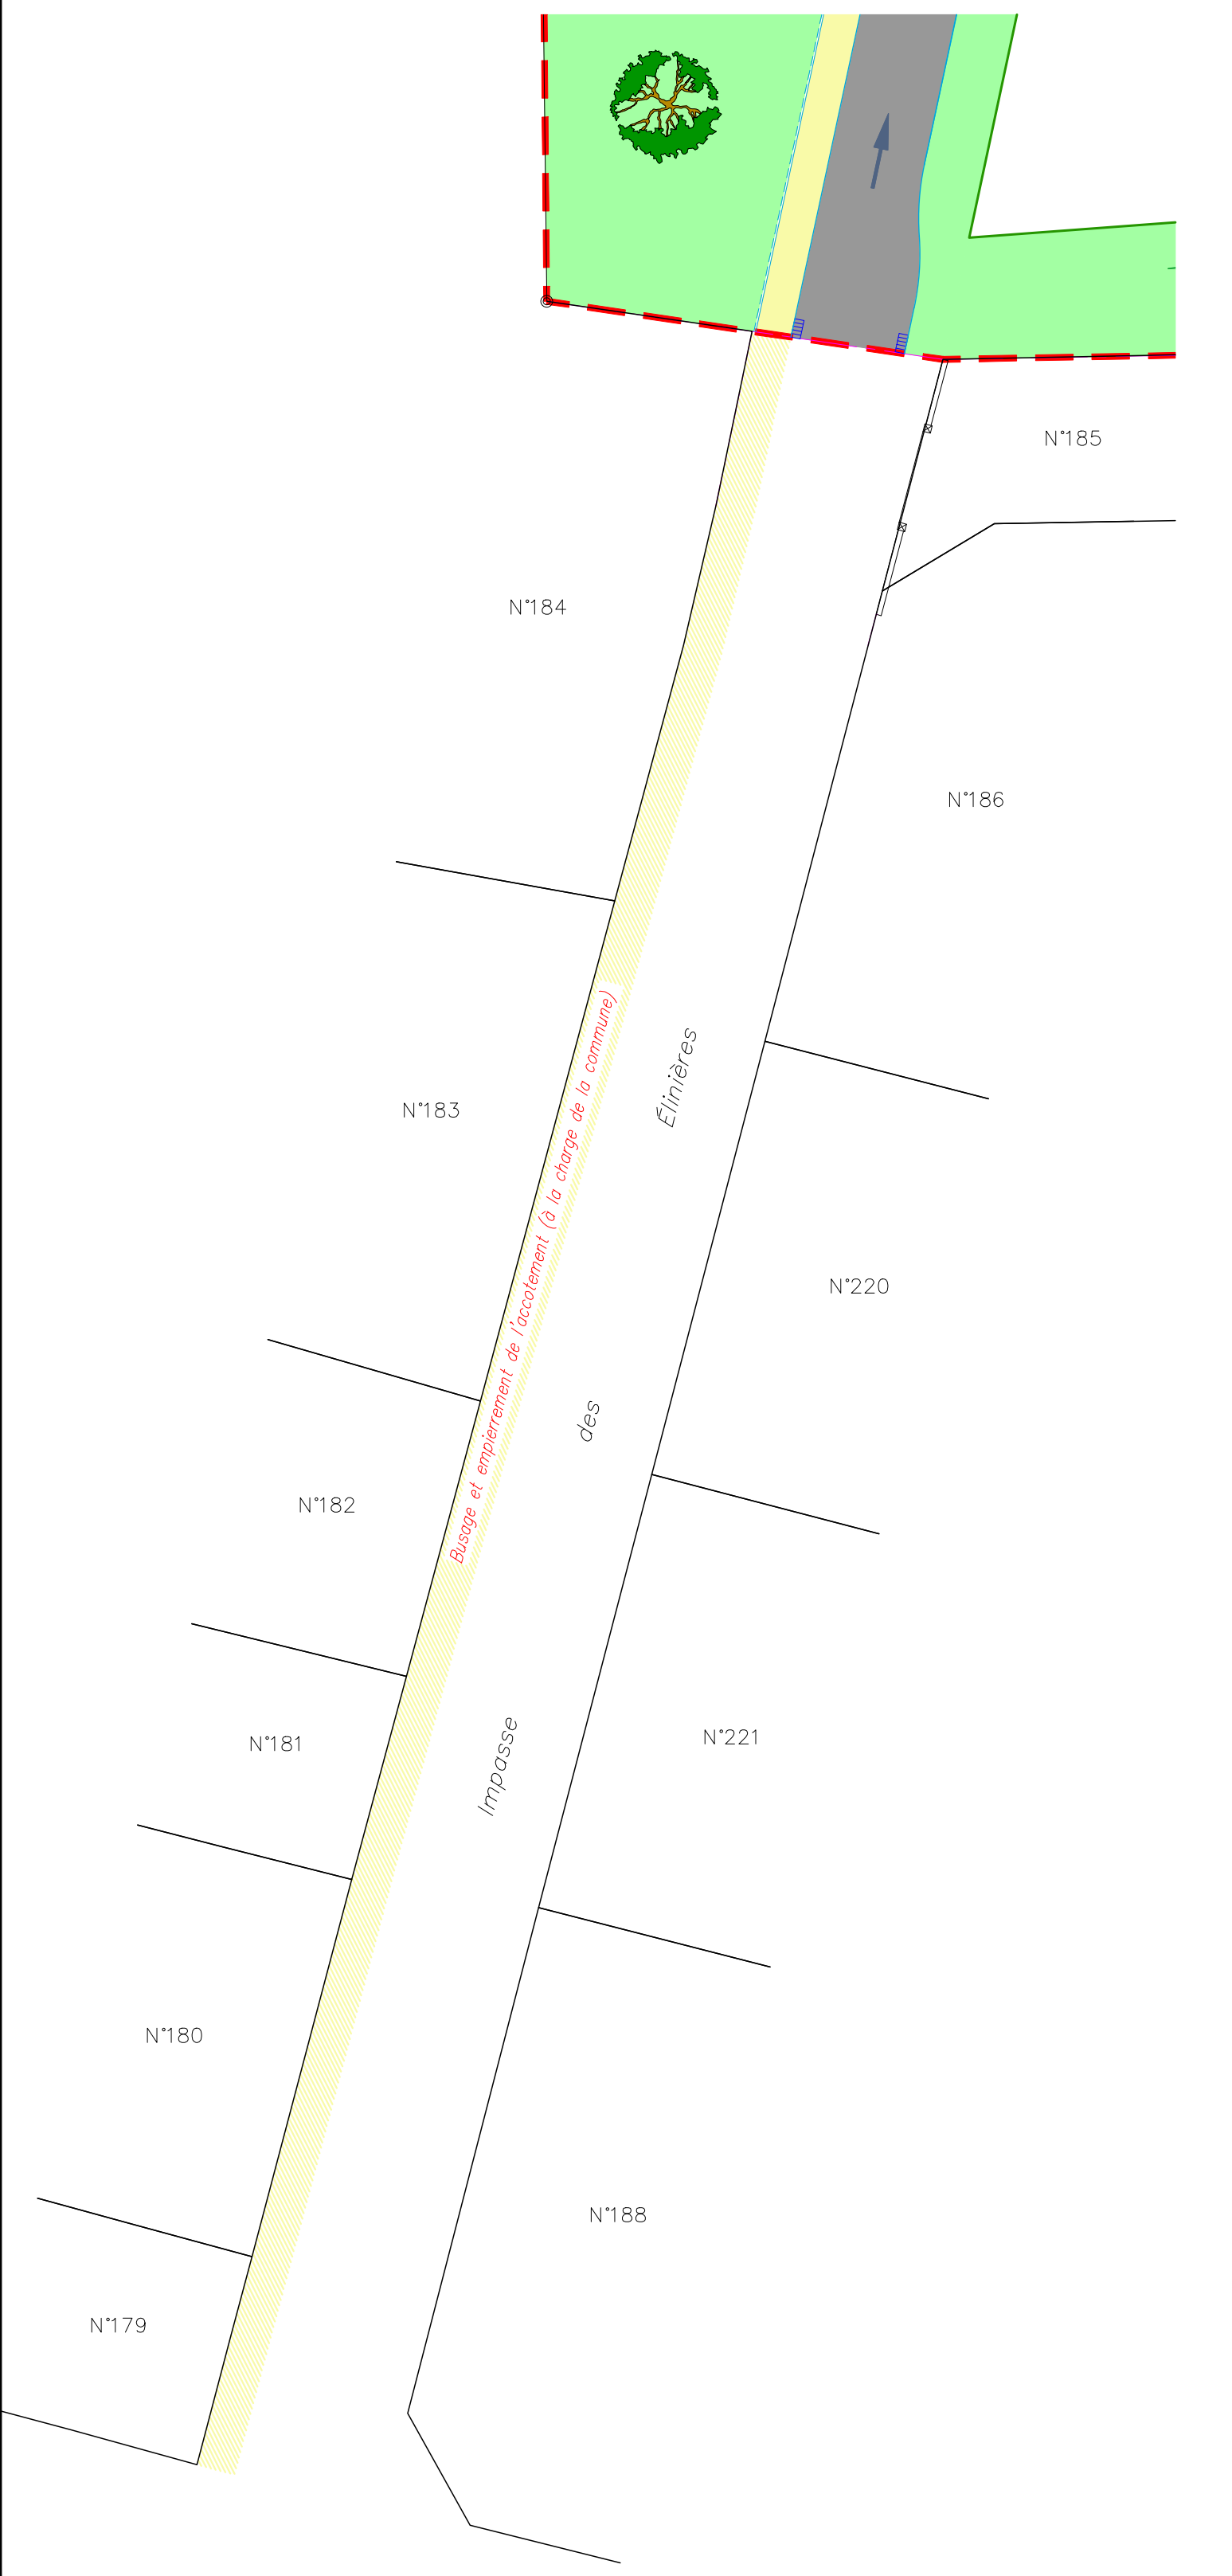

Légende V.R.D.

- Réseau E.P. Ø200
- Branchement av. Ø200
- Branchement E.P. Lot Ø160
- Regard E.P. Ø100
- Regard vabouret
- Grille av. Ø160
- Altitude tampon
- Protobour
- Altitude radier
- Réseau E.U. Ø100
- Branchement C.U. Lot Ø125
- Regard C.U. Ø 100
- Regard vabouret
- Altitude tampon
- Protobour
- Altitude radier
- +14.70 Altitude avant travaux
- +14.30 Altitude sol fini soigné (projet)

Schéma de principe des réseaux souples

- Réseaux EDF, FT, EP
- Réseaux AEP

Légende Masse

- Bordure ACI
- Bordure FT
- Bordure CCI
- Chaînette ponde
- Chaussée av. n°120g
- Trottoir - bi-couche beige
- Pelouse
- Zone non constructible
- Accès automobile interdit
- Condition
- Branchements EDF, FT, AEP
- Arbre à haute tige
- Plaque de signalisation
- Marquage peinture
- Stations avertis sur la voir publique Ø100x100 (emploi souple)
- Stations avertis sur la voir publique Ø100x100 (emploi rigide)

Légende

- N°10
- Référence cadastrale
- Limite cadastrale
- Point de niveau
- Nive
- Végétation / Friches
- Arbres
- Fossé
- Mur et présomption d'appartenance
- Ornière et présomption d'appartenance
- Rapport géométrique
- Borne G.G.E.
- Collets E.D.F.
- Condition
- Adjonction d'eau
- Partou assés
- Regard E.U. ou E.P.
- Grilles av. Ø160
- Altitude tampon
- Protobour
- Altitude radier
- ACI base
- Bordures
- ACI
- Plan de traitement
- CCI

Système RGF 93 (projection CC47)
Nivellement rattaché au N.G.F. par G.P.S.
(Altitude Normale I.G.N. 69)

Les Réseaux d'eaux usées et d'eaux pluviales ne comportant pas la couverture minimale autorisée (0.70m sous trottoir ou accotement ; 0.80m sous chaussée et zone de stationnement) devront impérativement être renforcés par une protection bétonnée disposée de part et d'autre de la canalisation.

NOTA