


SCI Clos de la Pironnière
87-89 rue fr la République
85180 Les Sables d'Olonne

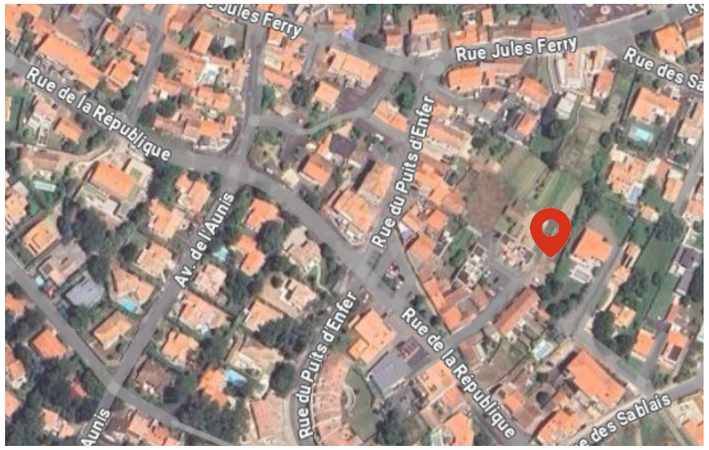

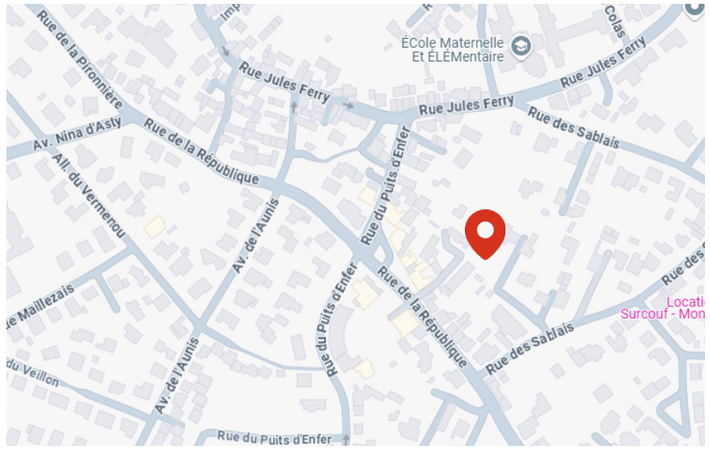

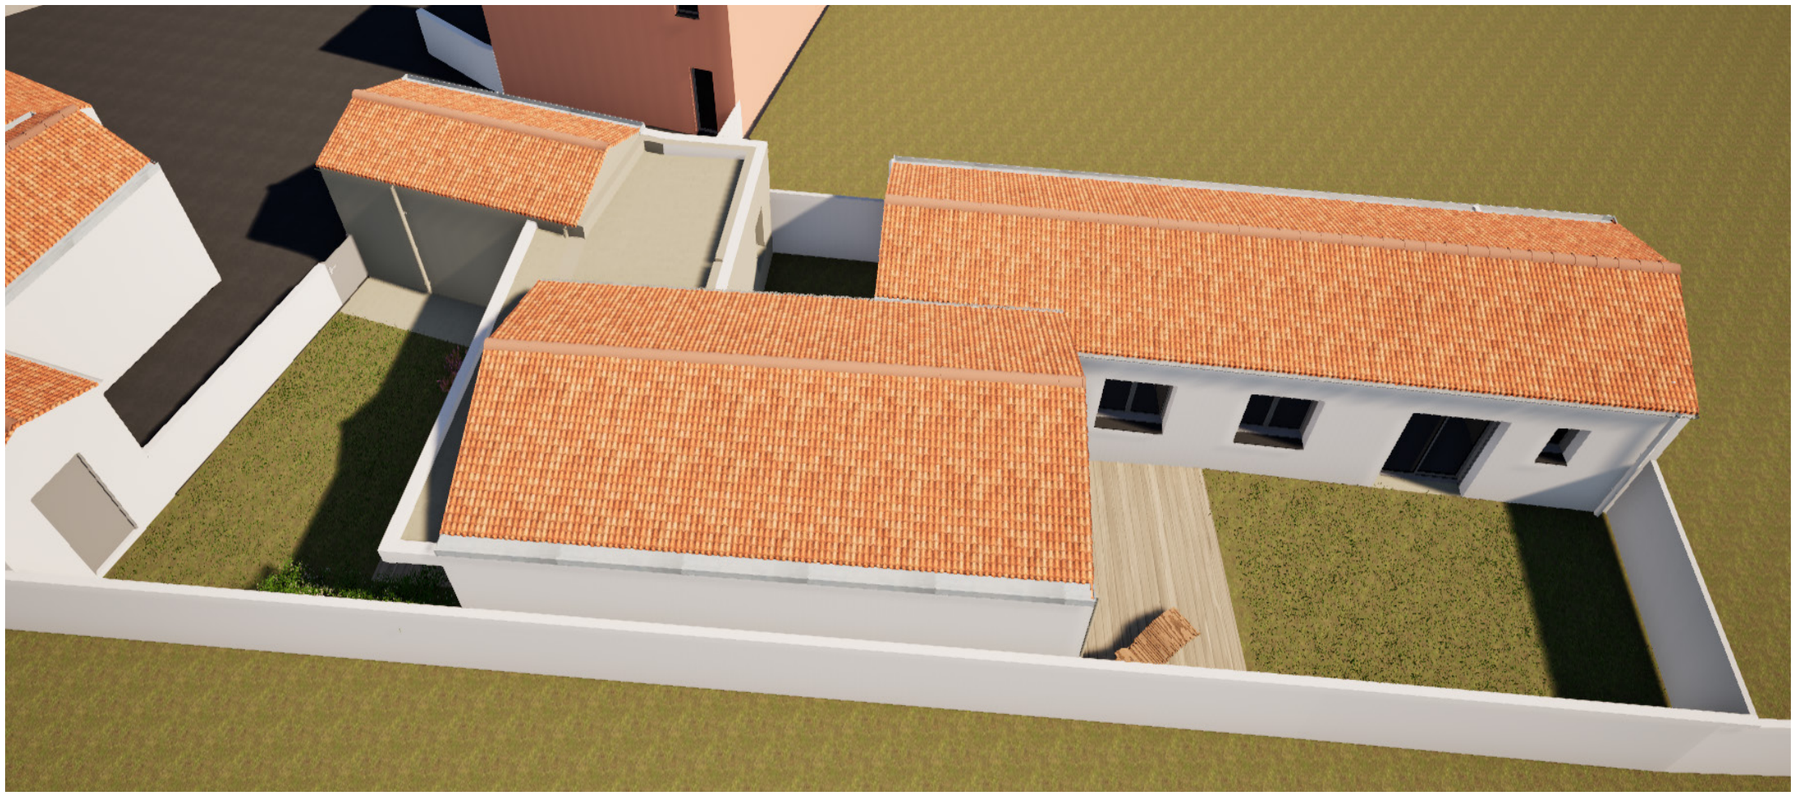

Architecte:

AADP :
02, Avenue Jean Jaurès
85100 LES SABLES D'OLONNE


Maître d'ouvrage :

SCI Clos de la Pironnière :
6 rue Le Corbusier
85180 LES SABLES D'OLONNE

SCI Clos de la Pironnière

87-89 rue fr la République
85180 Les Sables d'Olonne

Plan projet

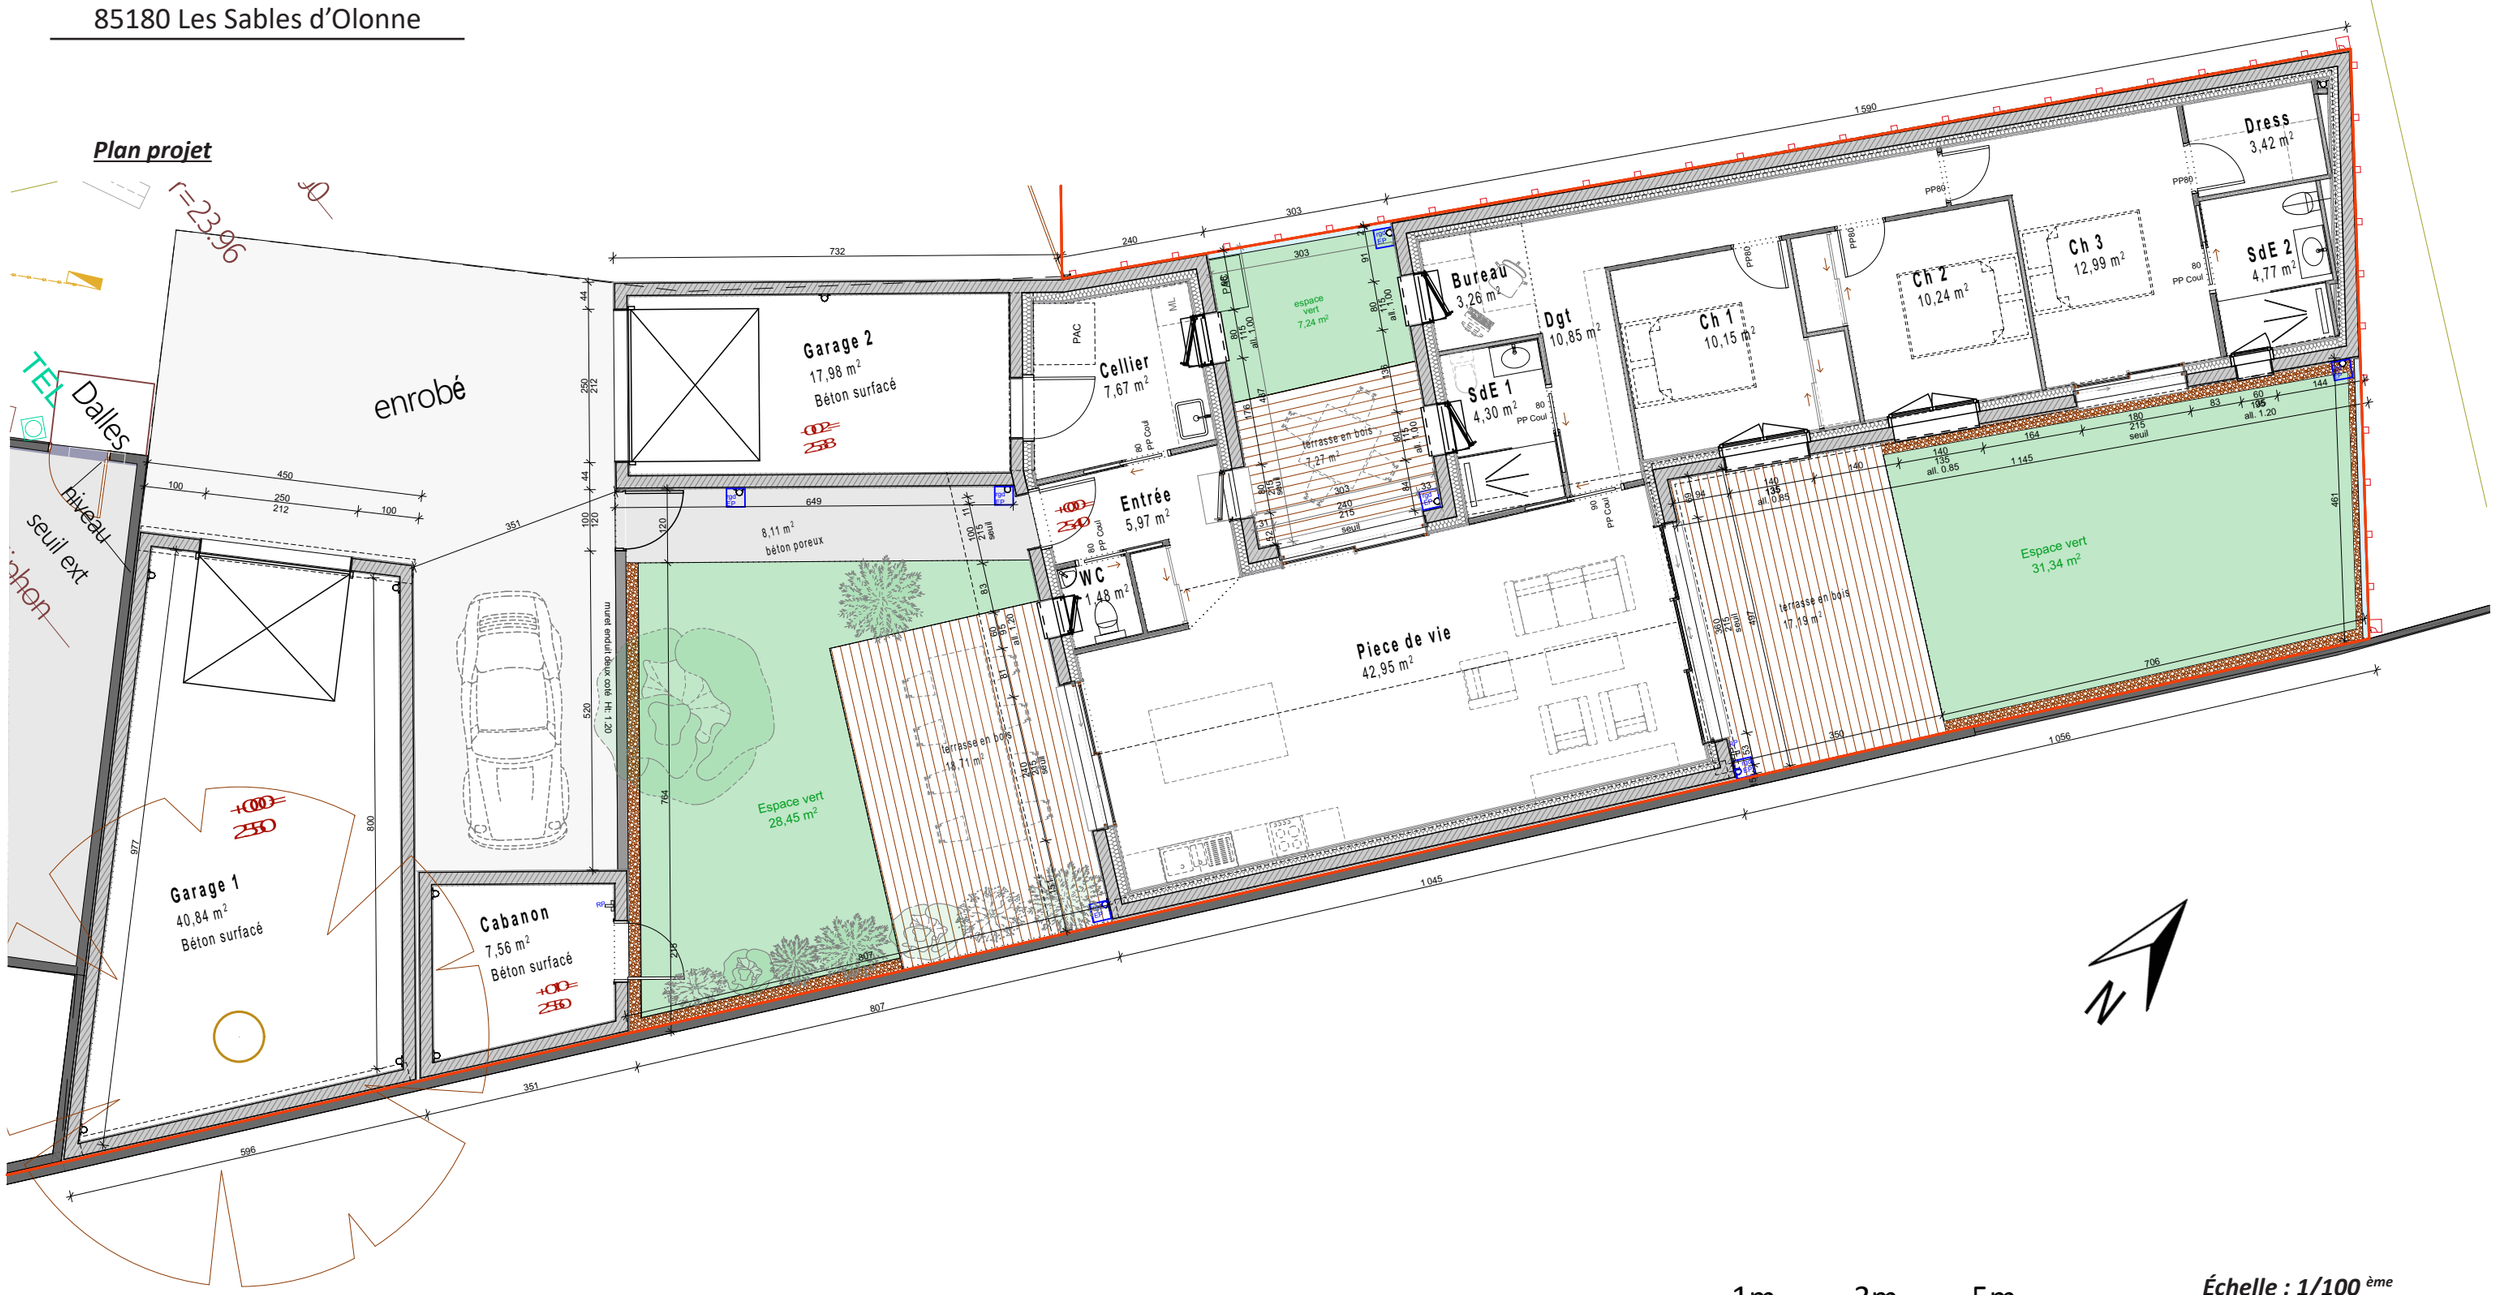

1/100

1m 3m 5m
0m 2m 4m

Échelle : 1/100 ème

Architecte:

AADP :
02, Avenue Jean Jaurès
85100 LES SABLES D'OLONNE

Maître d'ouvrage :

SCI Clos de la Pironnière :
6 rue Le Corbusier
85180 LES SABLES D'OLONNE

SCI Clos de la Pironnière
87-89 rue fr la République
85180 Les Sables d'Olonne









Maison individuelle Type T4	
Pièces	***Surfaces***
Entrée	5.97 m²
Dégagement	10.85 m²
Pièce de vie	42.95 m²
Cellier	7.49 m²
Salle d'eau 1	4.30 m²
Bureau	3.08 m²
Chambre 1	10.15 m²
Chambre 2	10.24 m²
Chambre 3	12.99 m²
Dressing	3.42m²
Salle d'eau 2	4.77 m²
Total habitable	117.69 m²

Architecte:

AADP :
02, Avenue Jean Jaurès
85100 LES SABLES D'OLONNE

Maître d'ouvrage :

SCI Clos de la Pironnière :
6 rue Le Corbusier
85180 LES SABLES D'OLONNE