


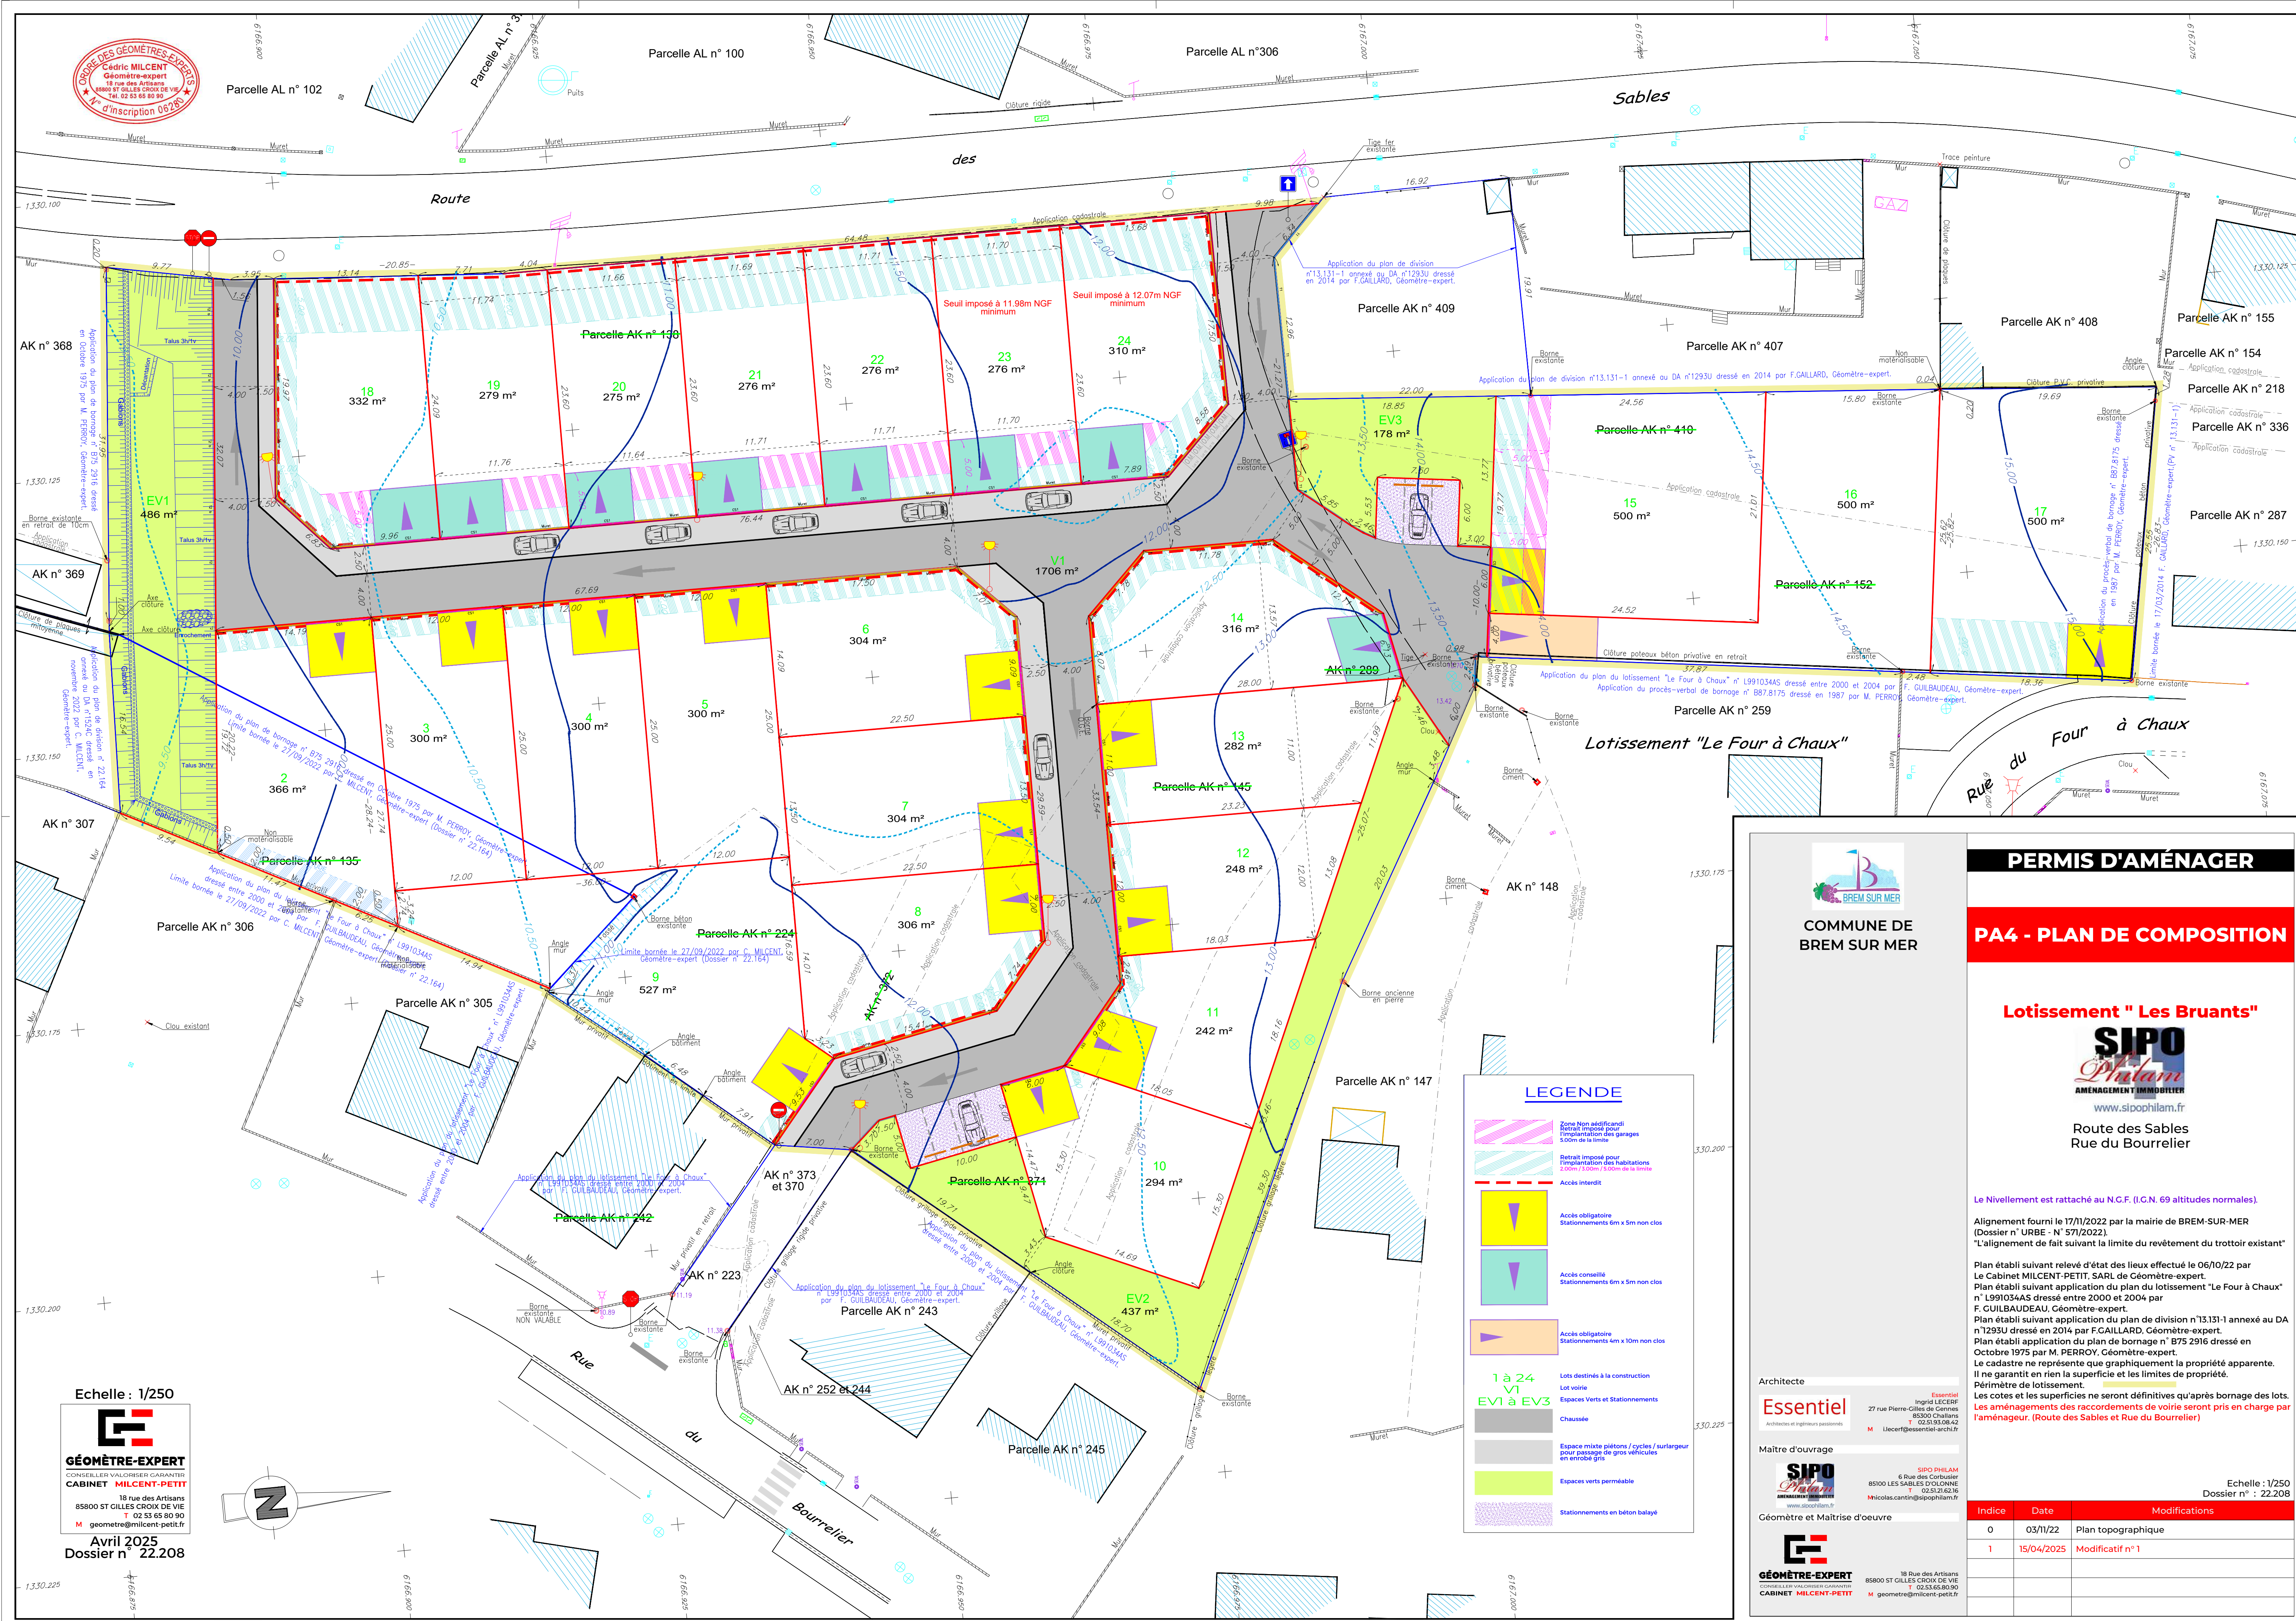

PERMIS D'AMÉNAGER

PA4 - PLAN DE COMPOSITION



www.sipophilam.fr

Route des Sables
Rue du Bourrelie

Le Nivellement est rattaché au N.G.F. (I.G.N. 69 altitudes normales)

Alignement fourni le 17/11/2022 par la mairie de BREM-SUR-MER
(Dossier n° URBE - N° 571/2022).
"L'alignement de fait suivant la limite du revêtement du trottoir existant"

Plan établi suivant relevé d'état des lieux effectué le 06/10/22 par
le Cabinet MILCENT-PETIT, SARL de Géomètre-expert.

Plan établi suivant application du plan du lotissement "Le Four à Chaux"
n° L991034AS dressé entre 2000 et 2004 par
F. GUILBAUDEAU, Géomètre-expert.

Plan établi suivant application du plan de division n°13.151- annexé au DA
n°1293U dressé en 2014 par F.GAILLARD, Géomètre-expert.

Plan établi application du plan de bornage n° B75 2916 dressé en
Octobre 1975 par M. PERROY, Géomètre-expert.

Le cadastre ne représente que graphiquement la propriété apparente.
Il ne garantit en rien la superficie et les limites de propriété.

Les aménagements des raccordements de voirie seront pris en charge par l'aménageur. (Route des Sables et Rue du Bourrelrier)

Architecte

Essentiel

Architectes et ingénieurs passionnés

Maître d'ouvrage



AMÉNAGEMENT IMMOBILIER
www.sipcohilam.com

Géomètre et Ma

10/10

F

clouds are

GEOMETRE-EXPERT
CONSEILLER VALORISER QUANTIFIER

CABINET MILCENT-

Echelle : 1/250

Dossier n° : 22.208

Indice	Date	Modifications
0	03/11/22	Plan topographique
1	15/04/2025	Modificatif n° 1