

Département de la VENDEE
COMMUNE DE SAINTE FOY

PA.8-2

PERMIS D'AMENAGER
 Lotissement
"LES RIVES DE LA VERTONNE 2"
 (40 Lots)

Projet: SAS MILCENDEAU IMMOBILIER
 SAS SIPO et PHILAM

PLAN DE VOIRIE ET TRAVAUX
 Echelle: 1/500

ADRESSE Lieudit "Le Bourg"
 CADASTRE Section AC n°5p et 7
 Surface Cadastrale: 2ha92a72ca
 BORNAGE Effectué en Juin 2009
 Surface d'Appentage: 29 123m²

PLANIMETRIE: Lambert 2 - GPS
 NIVELLEMENT: NGF IGN 1969



Cabinet Alain GARCIA, Géomètre Expert DPLG
 11 Boulevard Anjou
 85100 LES SABLES D'OLONNE
 Email: GarciaAlain.B@wanadoo.fr




Référence: 3391
 Date: 01/2016

- LEGENDE:**
- 14.50 Altitude projet de la plateforme
 - ▲ Piquet implanté le 14/02/2011 (32 unités)
 - Cote projet du piquet
 - ▲ Nom du piquet
 - Cote sur la tête de piquet
 - ▲ Ecart cote projet/tête de piquet

NOTA: Altitudes des piquets déterminées par GPS système TERIA.

- LEGENDE IMPLANTATION**
- Bonne existante
 - Bonne nouvelle
 - 37.89 Cote périmétrique
 - -16.00 Cote entre bornes au repère
 - Point coté ou réimplanté le 29/01/2016 (X unités)

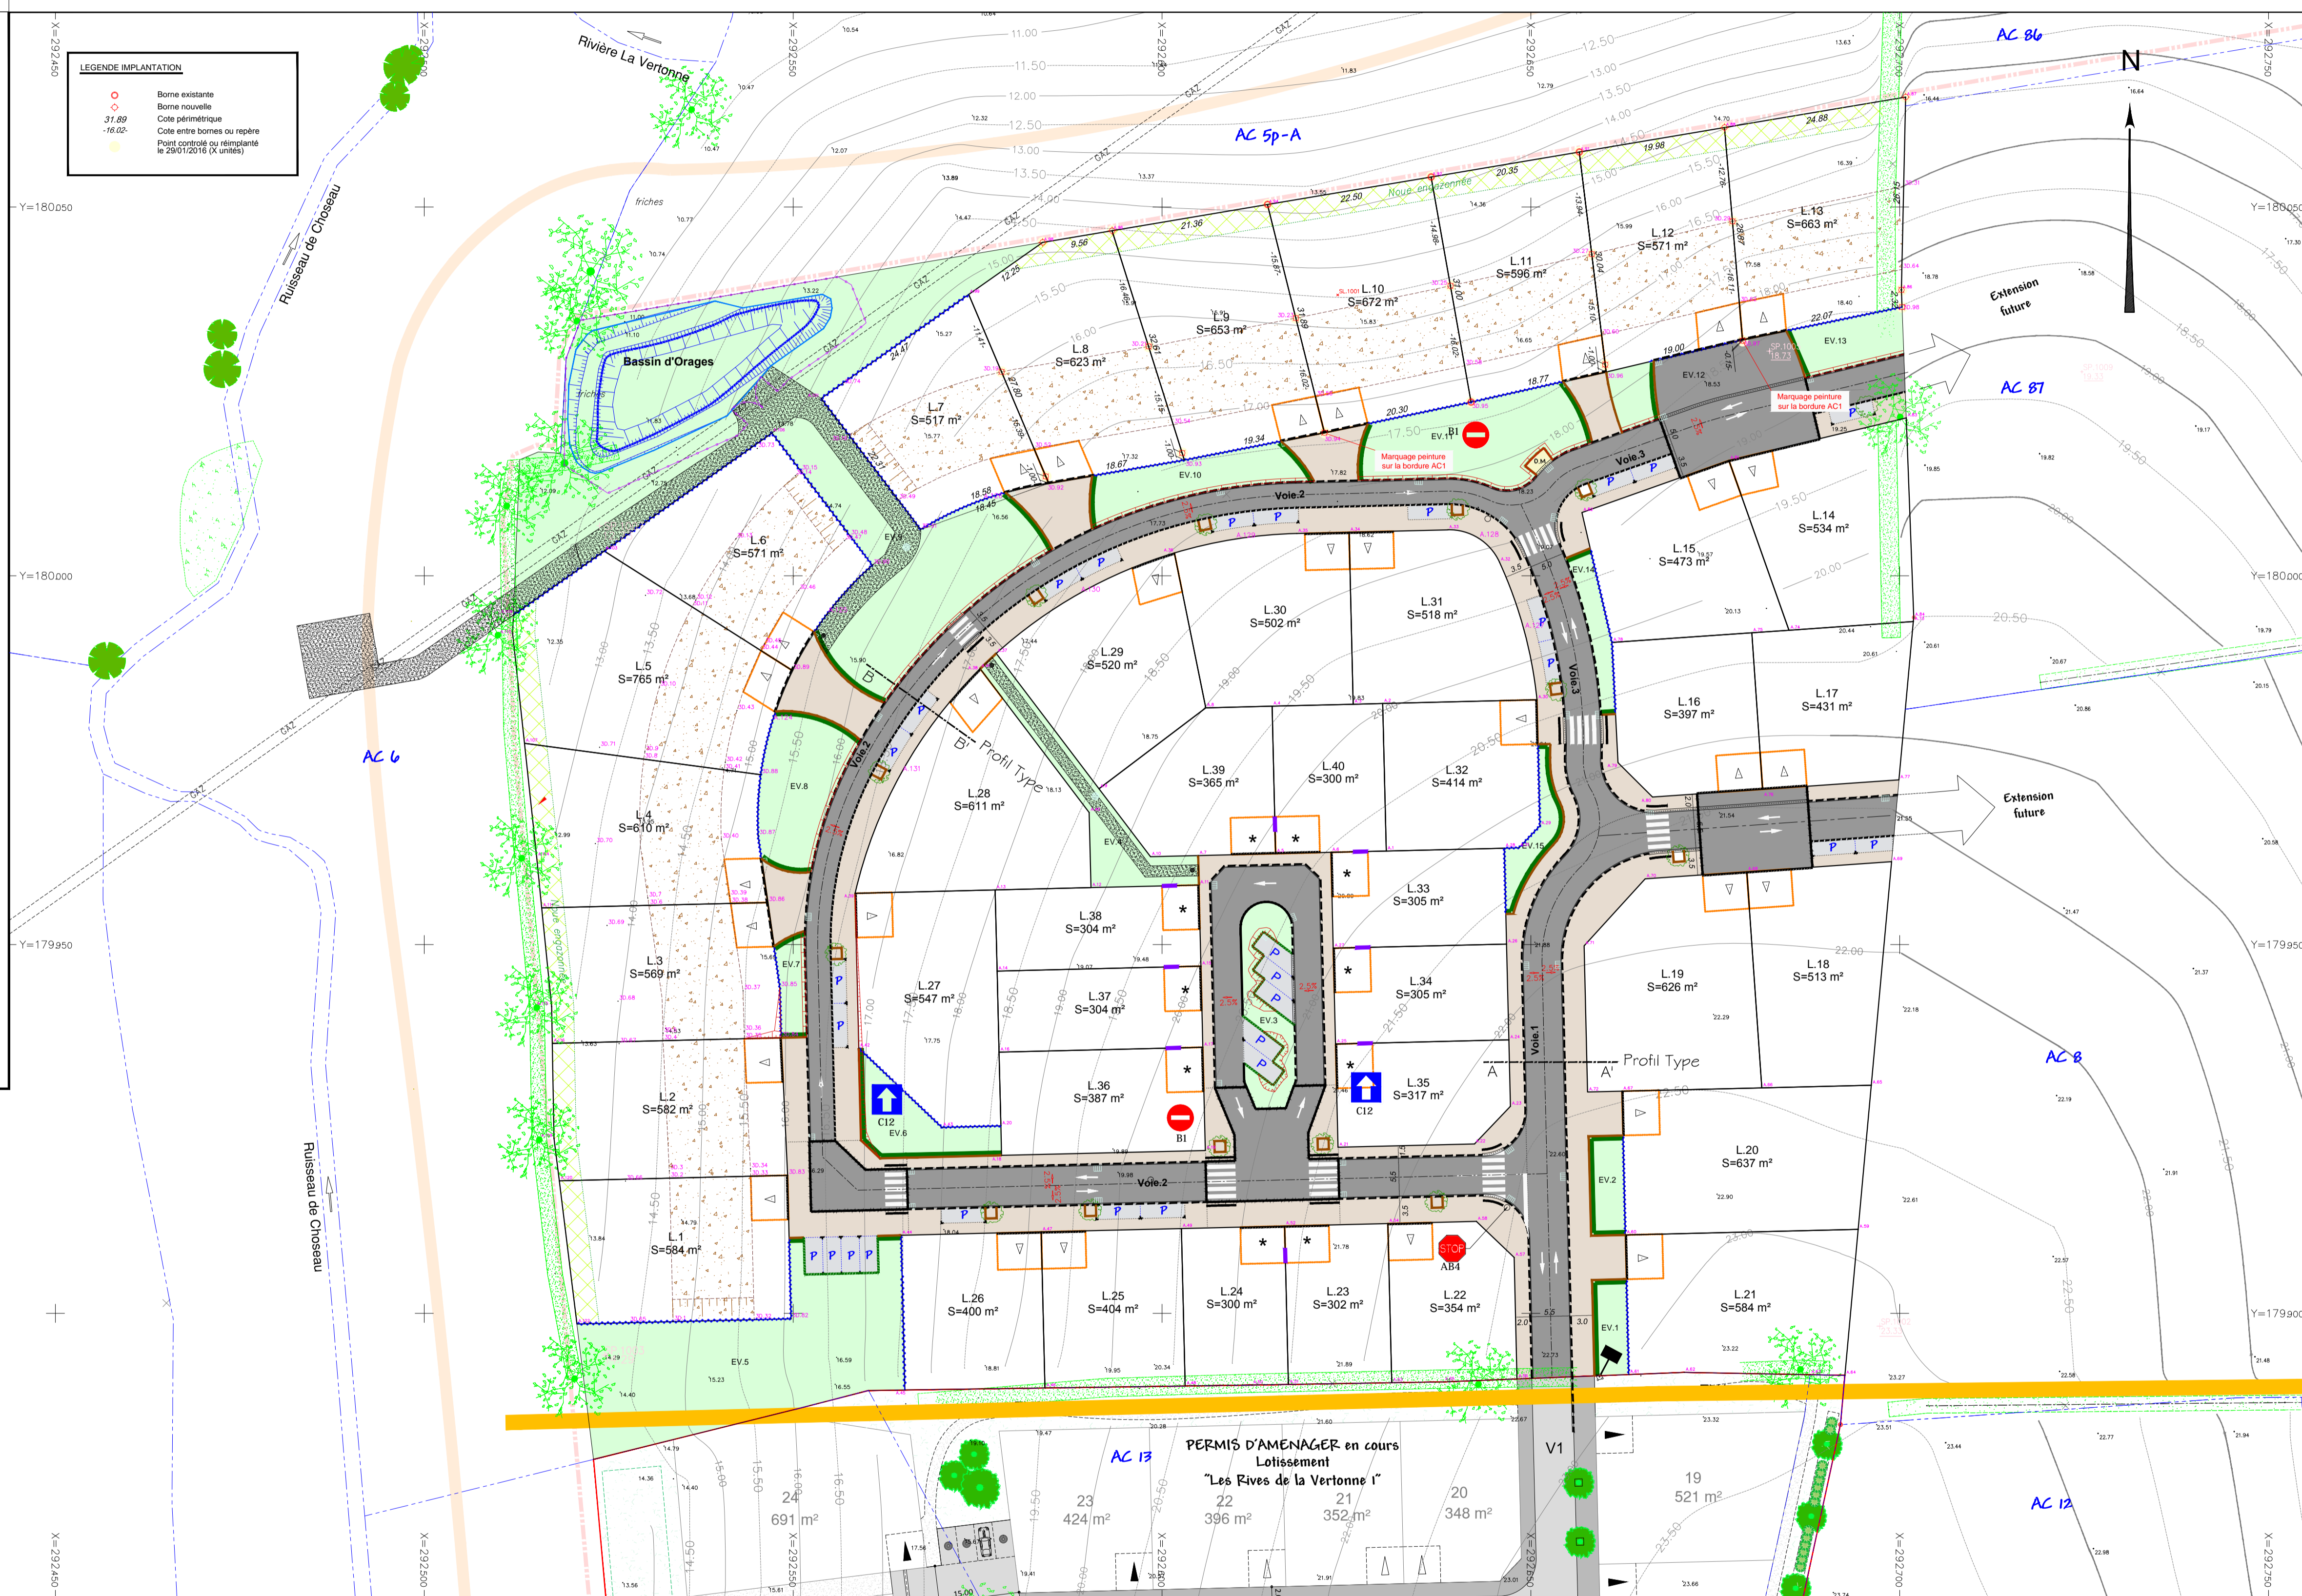

PERMIS D'AMENAGER en cours
 Lotissement
 "Les Rives de la Vertonne 1"