

SIPO et PHILAM
6, rue Le Corbusier
Z.I. Les Plesses
85180 LE CHATEAU D'OLONNE
BP 11850
85118 LES SABLES D'OLONNE

Dominique DUBOIS
Architecte D.P.L.G.
13 Allée Guillaume Dupuytren
44800 SAINT-HERBLAIN
Tél. 06 19 42 22 63
ddubois.archi@gmail.com

Dominique Dubois Architecte
13 Allée Guillaume Dupuytren
44 800 ST HERBLAIN
Tél : 06.19.42.22.63

GÉOUEST
SUSSET & ASSOCIES
13 Allée Guillaume Dupuytren
44 800 ST HERBLAIN
Tél. 02 51 37 27 30 - contact@geouest.fr


DEPARTEMENT DE LA VENDEE
Commune de TALMONT SAINT HILAIRE

Impasse des Rocardières
Rue de l'Océan

Lotissement à usage principal d'habitation
"Le Tanès"

PA4
PLAN DE COMPOSITION

DOSSIER				L17.740
Référence AUTOCAD				L17740.DWG
Référence PLAN				L17740-PA4.PDF
Planimétrie				RGF93-CC47
Nivellement				NGF-IGN69
Echelle : 1/500				
Indice	Date	Dessinateur	Vérificateur	Modifications
A	13/03/2018	S.TEXIER	D.DUBOIS	
B	12/06/2018	S.TEXIER	D.DUBOIS	Modification pour substitution
C	05/07/2018	S.TEXIER	D.DUBOIS	Modification pour substitution
D	24/07/2018	C. ROJAS	-	Compléments espaces verts
E	04/03/2019	M. FEDELE	N. GUET	Cotations des lots

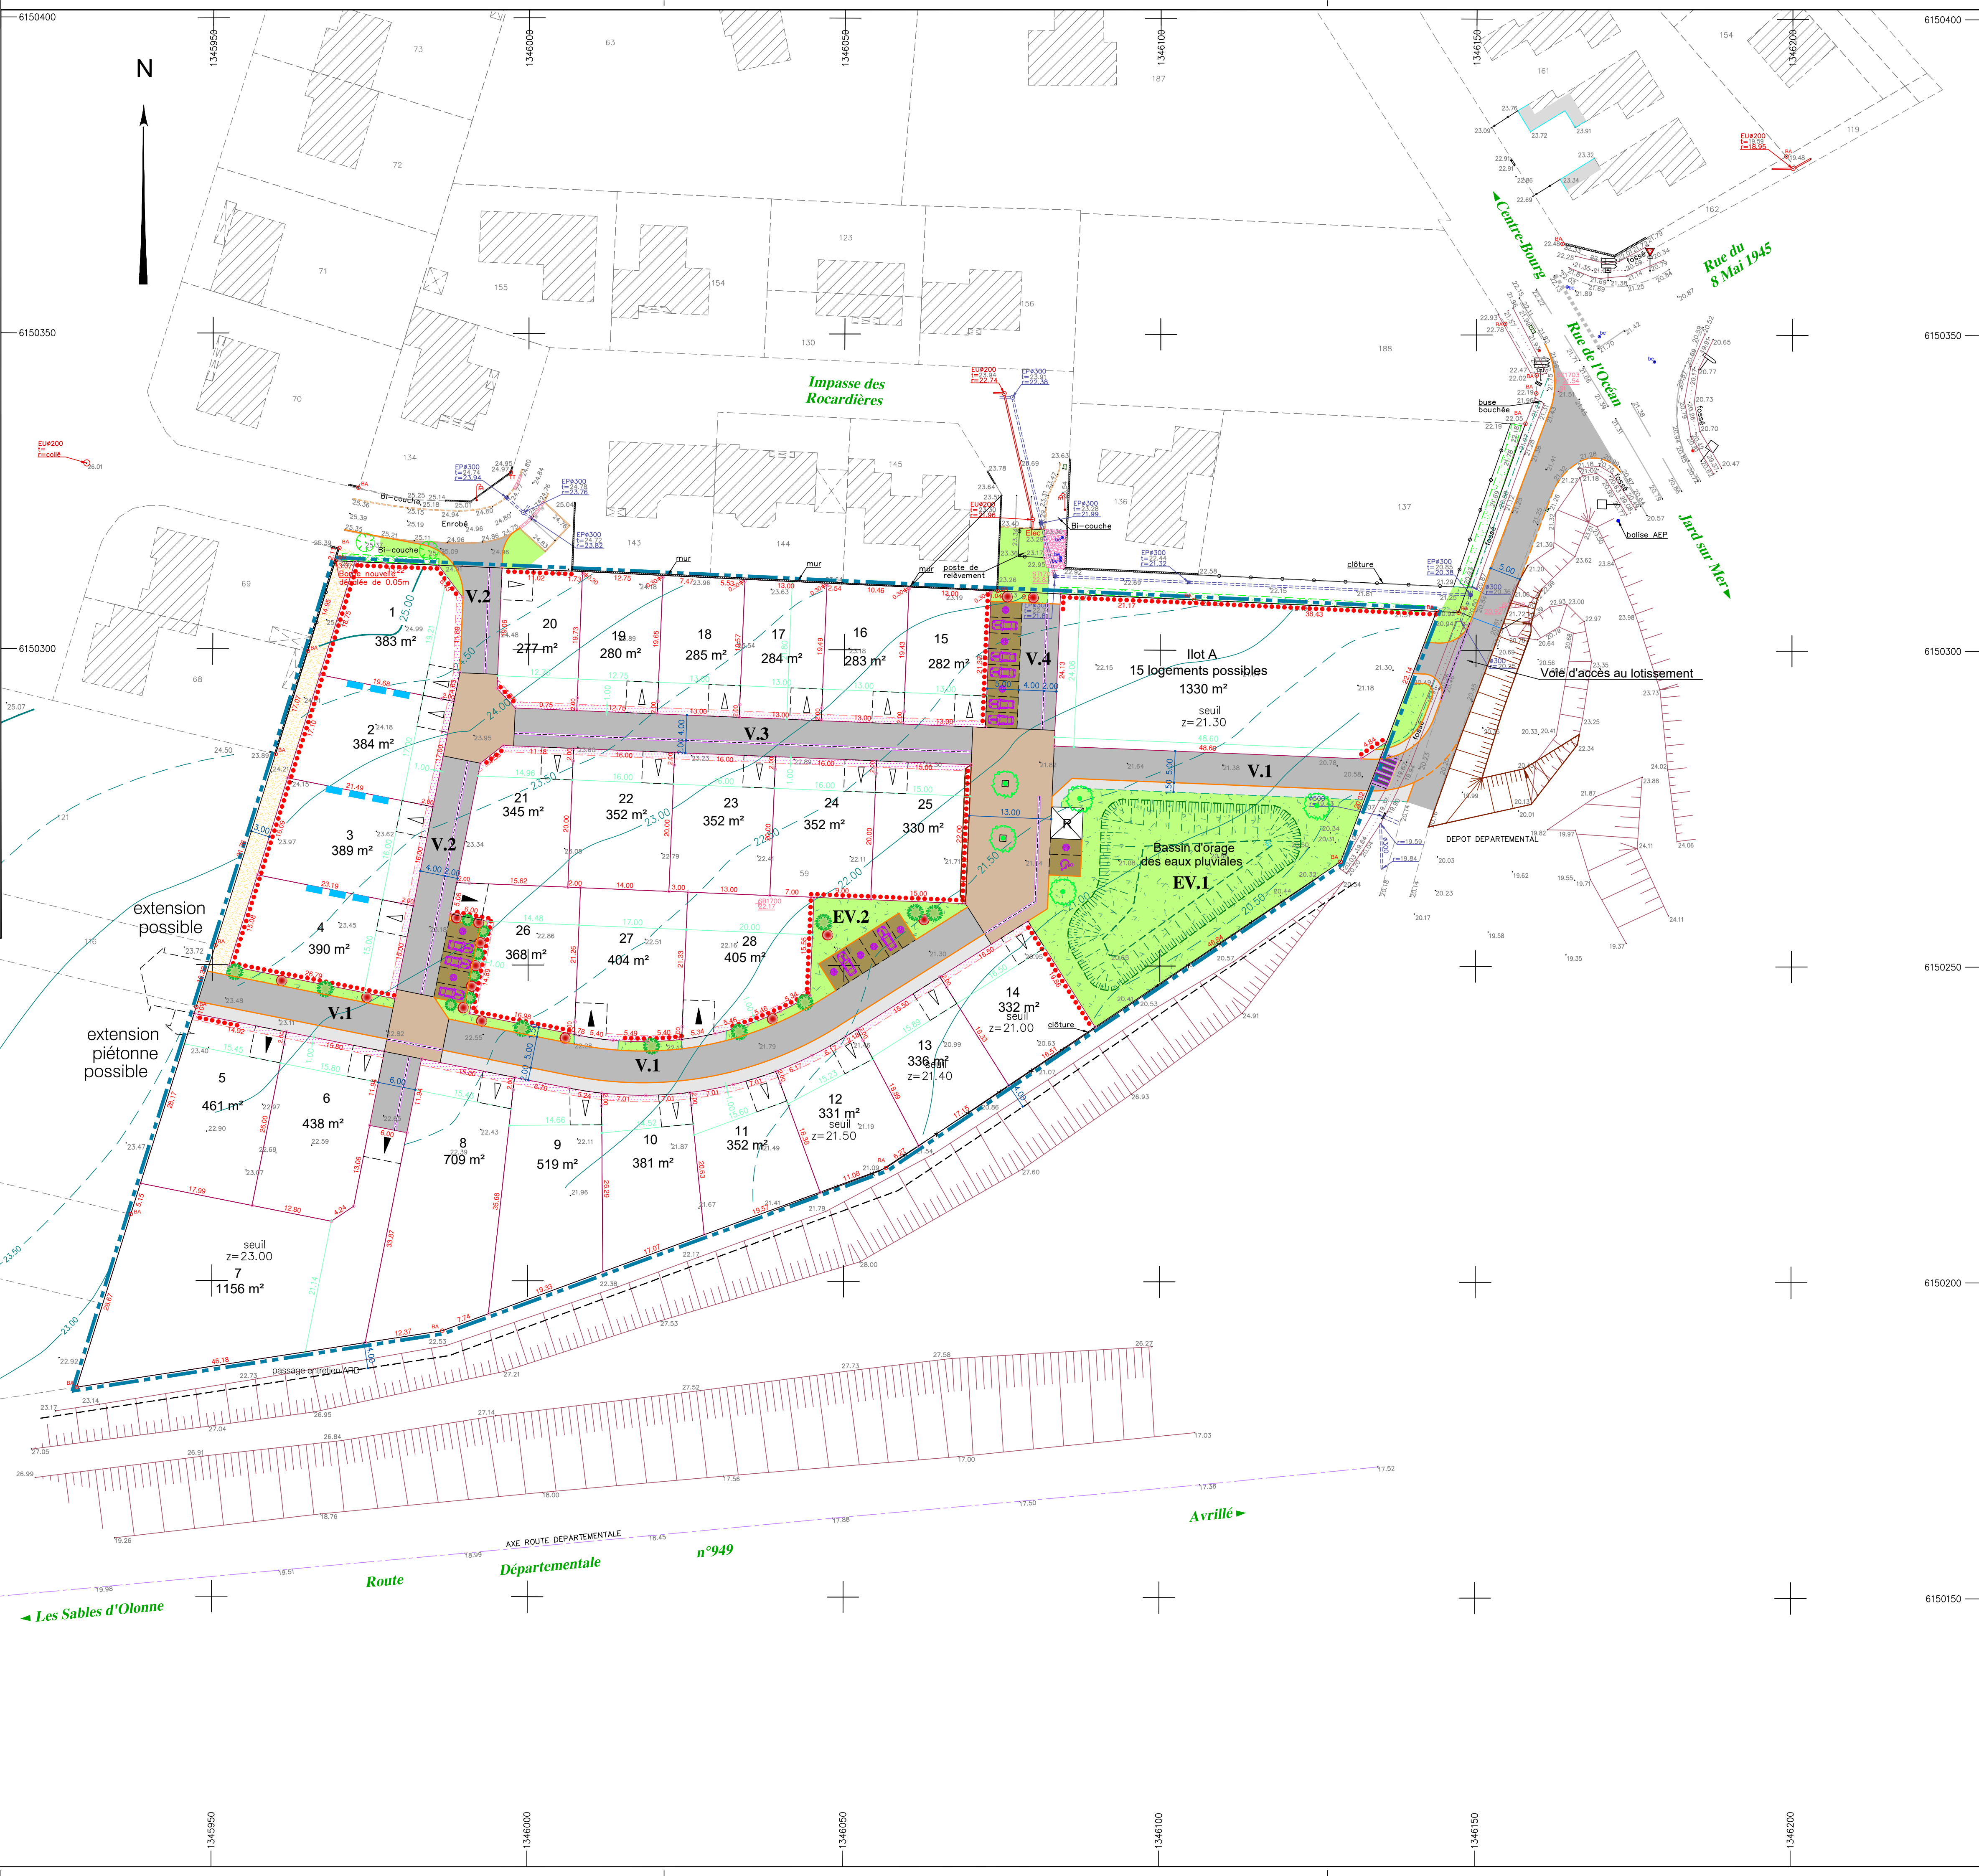

Nota :
La superficie des lots est donnée à titre indicatif,
elle ne sera définitive qu'après bornage.