Maître d'ouvrage

SIPO et PHILAM
6 rue Le Corbusier
Z.I. Les Plesses - BP 11850
85180 LES SABLES D'OLONNE Cedex

DEPARTEMENT DE LA VENDEE

# Ville des SABLES D'OLONNE

## Lotissement à usage principal d'habitation " Les Moinardes 2 "

## EPURE DE PIQUETAGE

| | |
|---|---|
| DOSSIER | SL20.016 |
| Référence AUTOCAD | SL20.016.DWG |
| Référence PLAN | SL20.016-10-F.PDF |
| Planimétrie | RGF93-CC47 |
| Nivellement | sans objet |

Echelle : 1/500

| Indice | Date | Dessinateur | Vérificateur | Modifications |
|---|---|---|---|---|
| A | 28/03/2024 | M. FEDELE | N. GUET | Plan de division |
| B | 28/06/2024 | V CHAILLOU | - | Implantation 2ème phase |
| C | 11/10/2024 | V CHAILLOU | T.BIZON - A.POUYET | Suite implantation 2ème phase |
| D | 12/11/2024 | A LAURENT | T.BIZON - A.POUYET | Suite implantation 2ème phase |
| E | 23/01/2025 | V CHAILLOU | - | Modification îlot 05 suite modificatif PA |
| F | 30/04/2025 | A LAURENT | S.OUOR - F.BOCQUIER | Remise en place des bornes et suite 2 ème phase îlot 1 et 2 |

Géomètre - Expert

GÉOUEST
DES EXPERTS POUR DES CONSEILS SUR MESURE
www.geouest.fr
270 Av. François Mitterrand
85340 OLONNE-SUR-MER
Tél. 02 51 23 85 52 - donnesurmer@geouest.fr

Mire de contrôle de l'échelle du plan : 0 12,5m 25m 37,5m 50m

Légende foncière
- BN Borne OGE nouvelle
- BA Borne OGE ancienne
- 00,00 Cotation linéaire
- Signe d'appartenance
- Signe de mitoyenneté
- Limite réelle préalablement existante
- Limite de fait avec le domaine public
- Limite définie par un acte foncier actuellement en cours d'élaboration ou de signature
- Limite de division nouvelle définie par cet acte foncier
- Emprise bâtie } application fiscale issue du plan cadastral
- Contour parcellaire
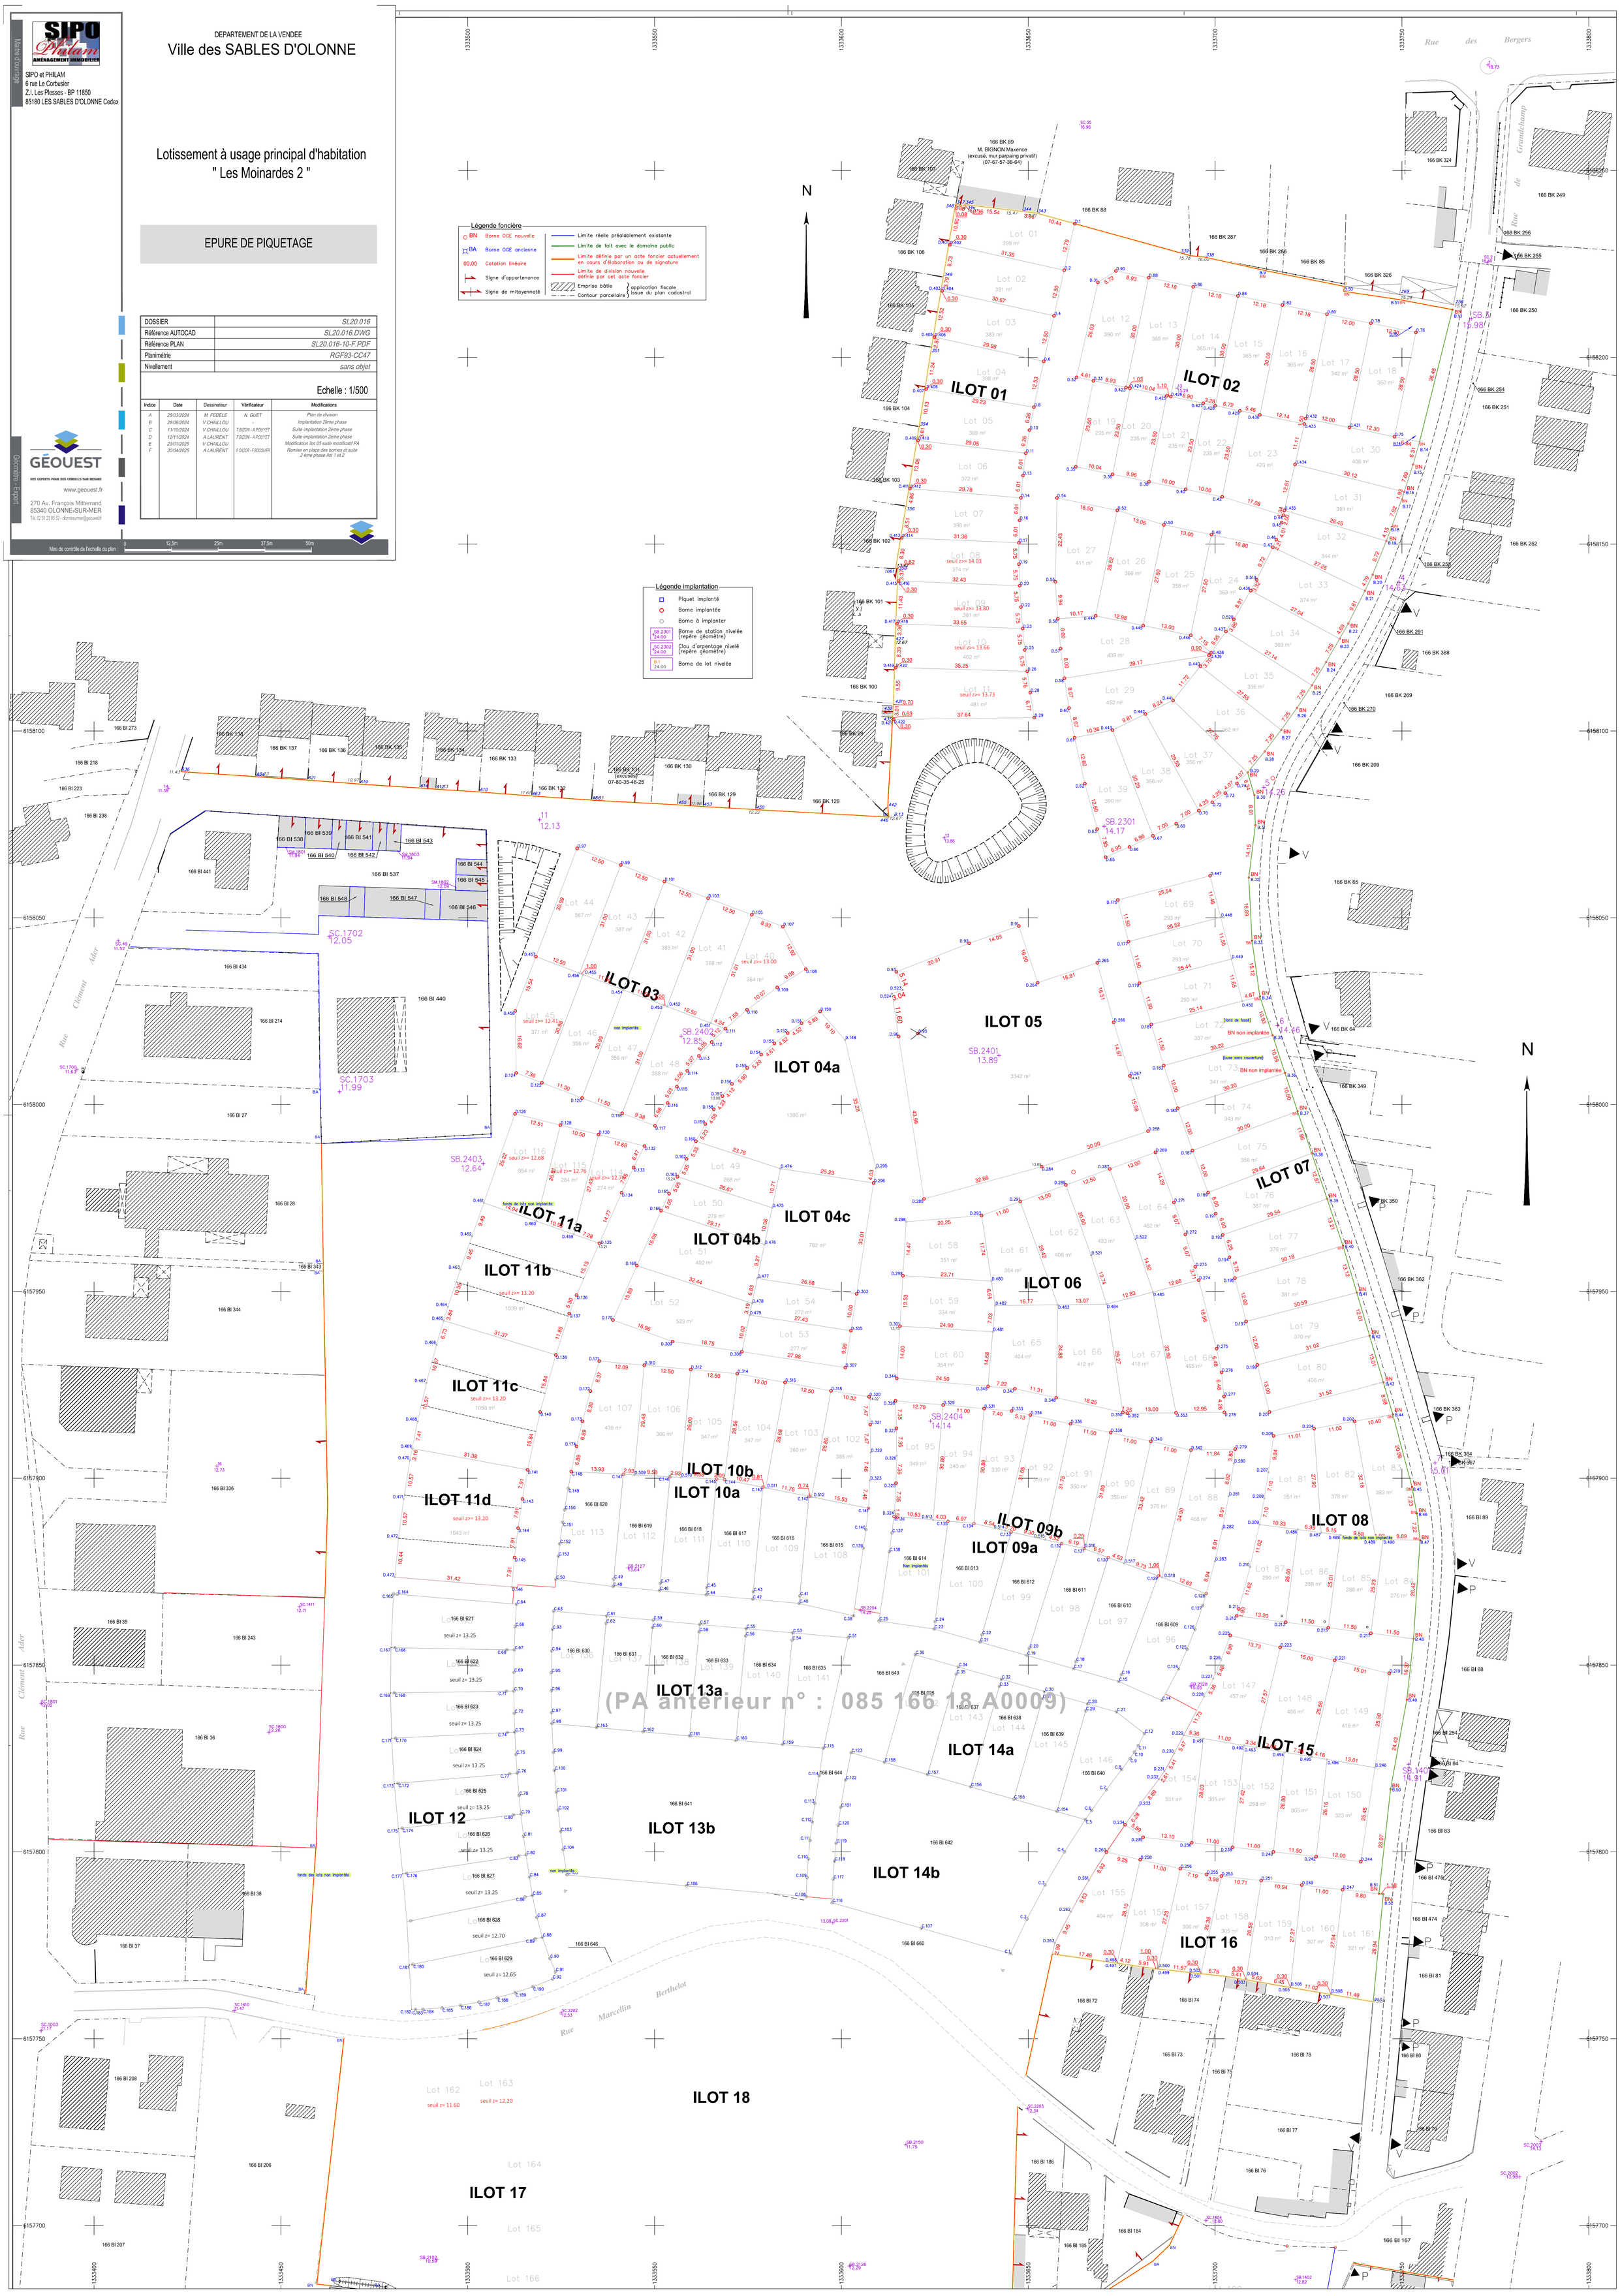
Légende implantation
- Piquet implanté
- Borne implantée
- Borne à implanter
- SB.2301 24.00 Borne de station nivelée (repère géomètre)
- SC.2302 24.00 Clou d'arpentage nivelé (repère géomètre)
- B.1 24.00 Borne de lot nivelée