DÉPARTEMENT DE LA VENDÉE

Commune de SAINT MATHURIN

Rue du Plassis

Lotissement à usage principal d'habitation
" Les Landes de Gabin "

PA4
PLAN DE COMPOSITION

DOSSIER	SL23 007
Référence AUTOCAD	SL23 007 DWG
Référence PLAN	SL23 007-PA4.PDF
Planméto	RGF93-CC47
Nivellement	NGF IGN69

Echelle : 1/250

Indice	Date	Dessinateur	Vérificateur	Modifications
a	[illegible]	[illegible]	[illegible]	-
b	[illegible]	[illegible]	[illegible]	-
c	[illegible]	[illegible]	[illegible]	[illegible]
d	[illegible]	[illegible]	[illegible]	[illegible]

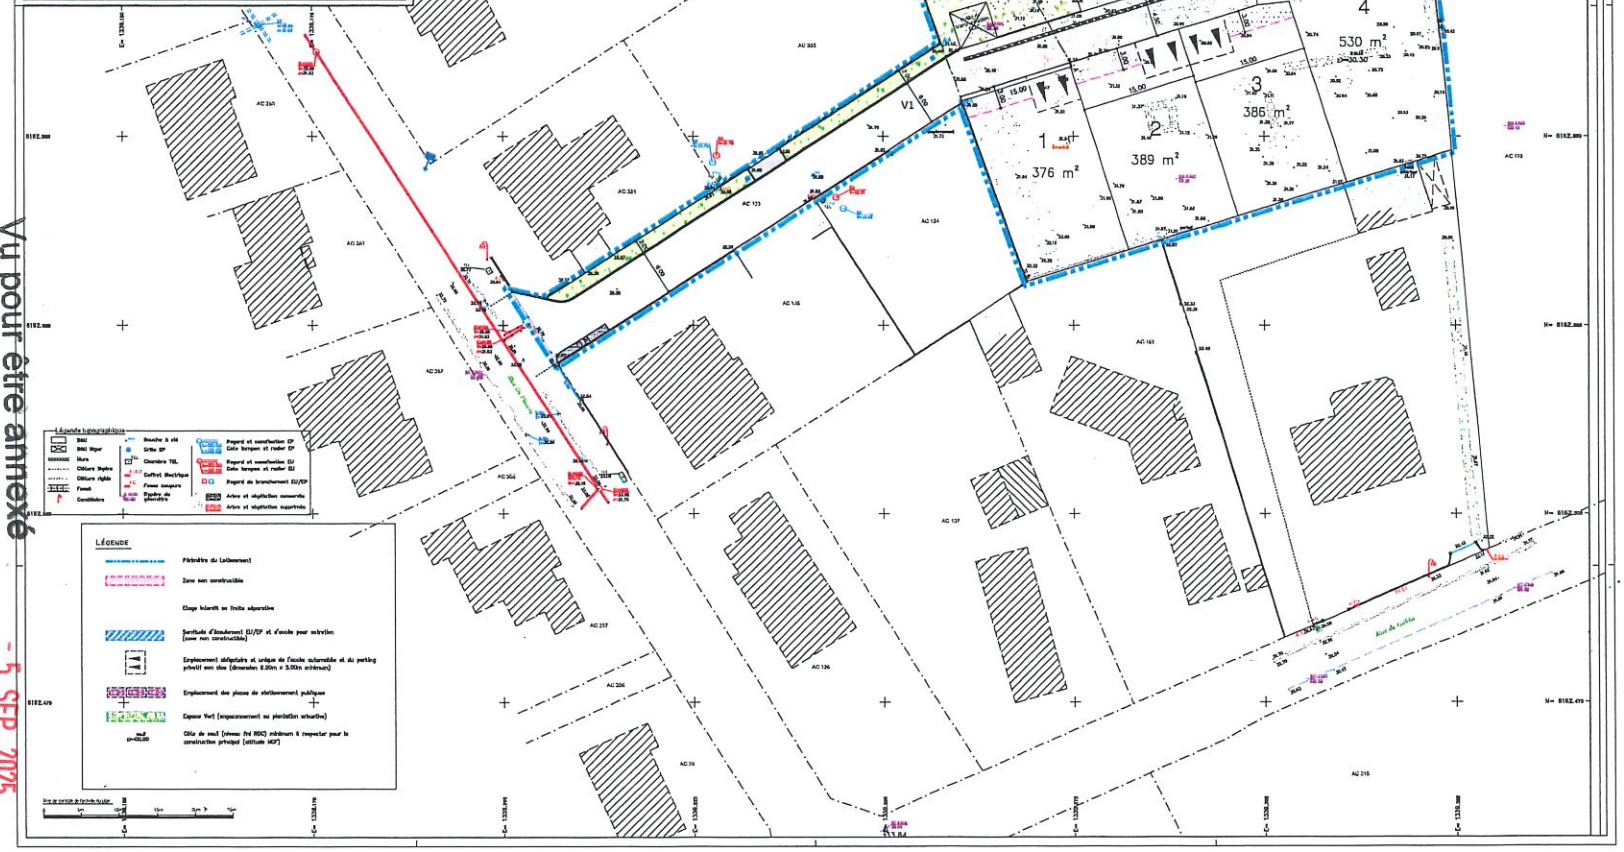

Vu pour être annexé
à mon arrêté en date du - 5 SEP. 2025
St Mathurin, le - 5 SEP. 2025
Le Maire.

MAIRIE DE SAINT-MATHURIN 85 VENDÉE

Le Maire
Albert BOUARD